


# 福生市議会議員選挙開票所図面

17x50m四方

福生市立福生第七小学校体育館

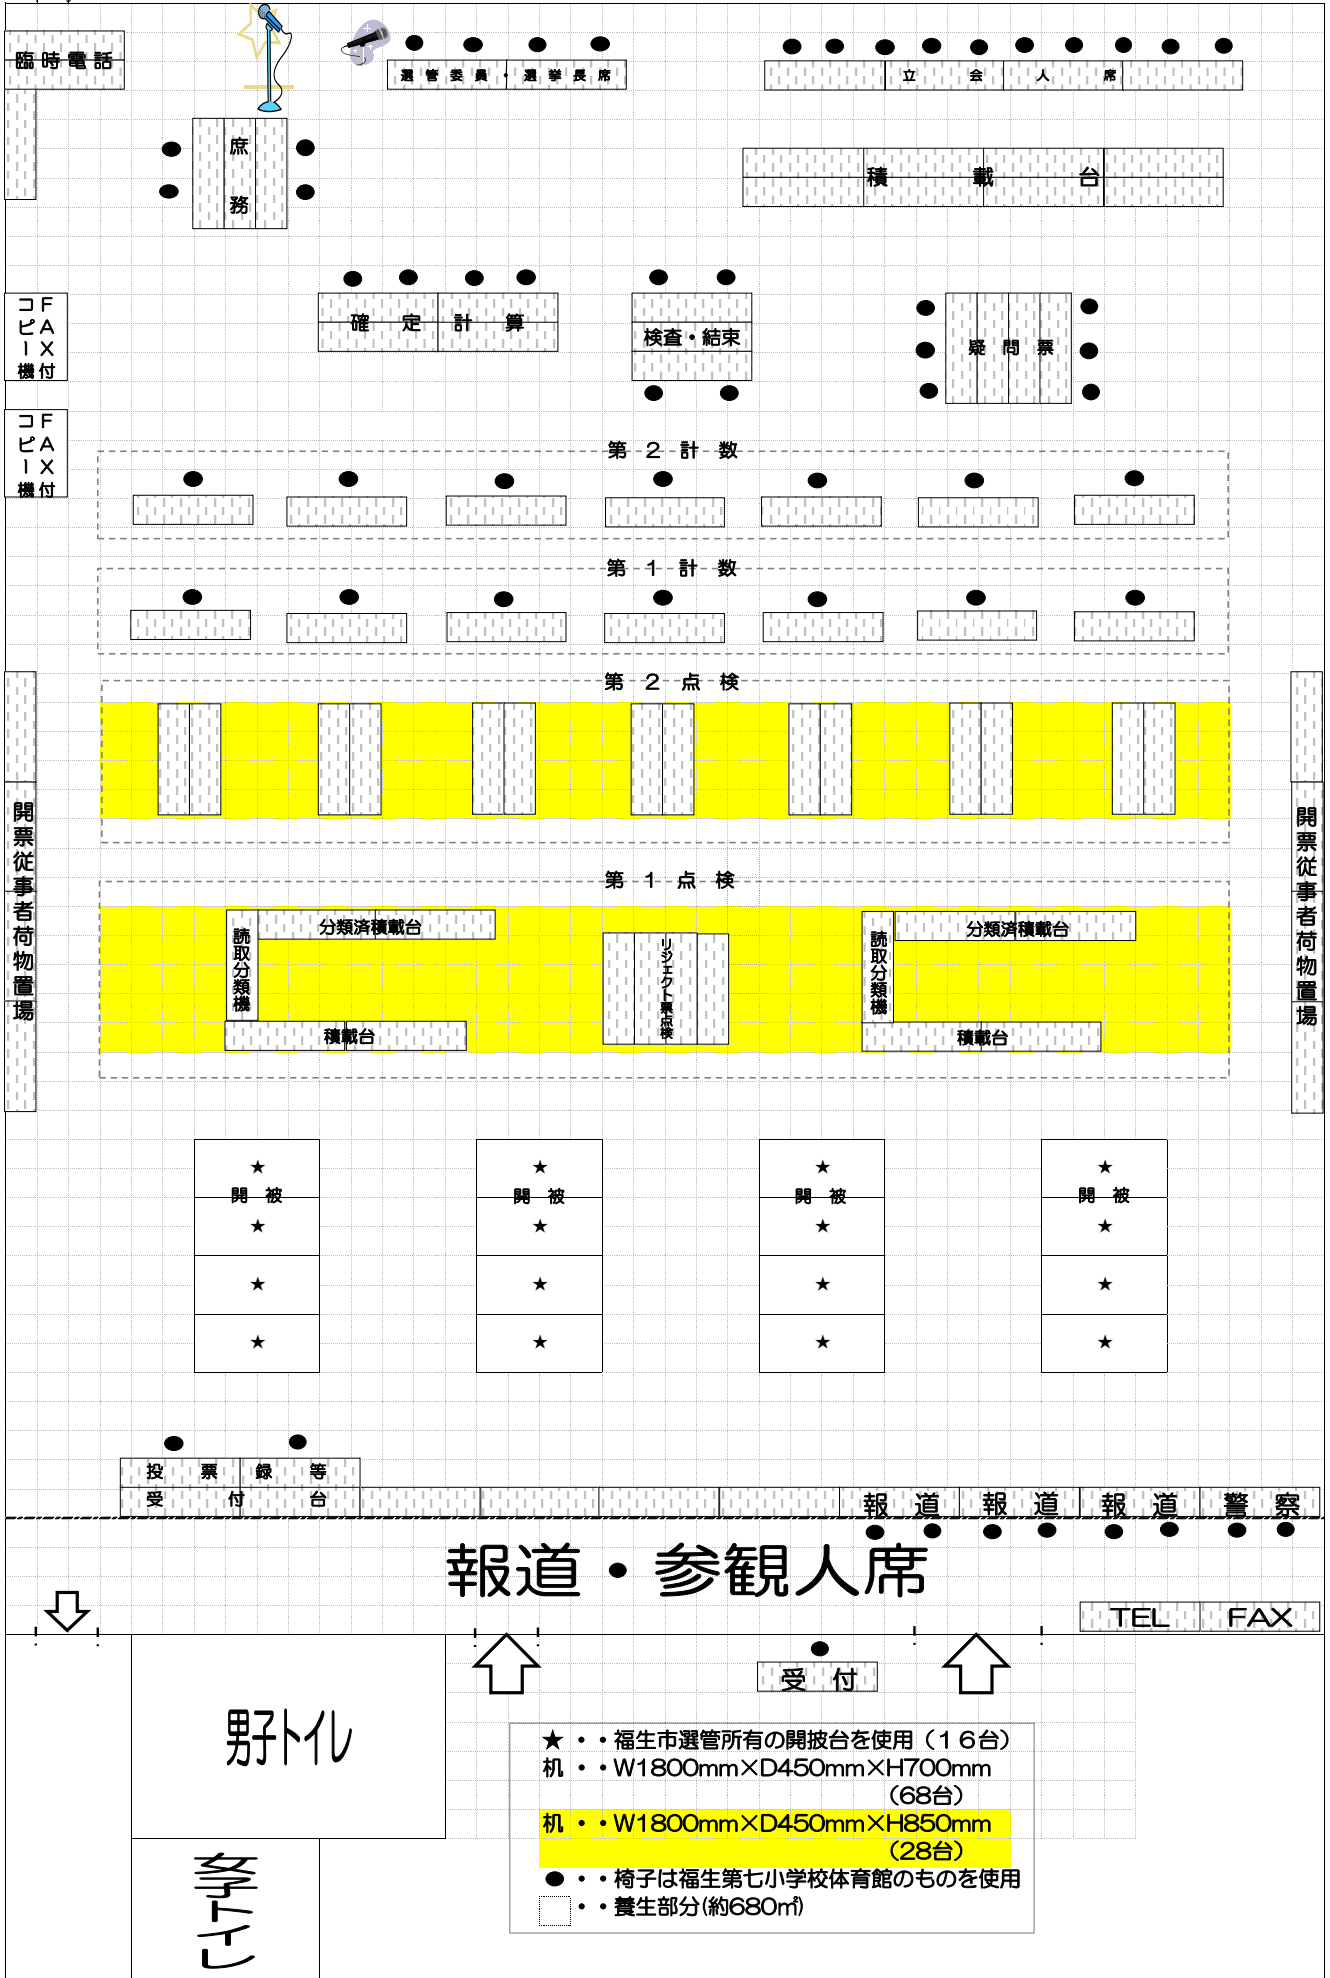

- ★・・・福生市選管所有の開披台を使用（16台）
- 机・・・W1800mm×D450mm×H700mm（68台）
- 机・・・W1800mm×D450mm×H850mm（28台）
- ・・・椅子は福生第七小学校体育館のものを使用
- ・・・養生部分（約680㎡）