


福生都市計画第一種市街地再開発事業
 福生駅西口地区第一種市街地再開発事業

計画図 1 施行区域図

(福生市決定)

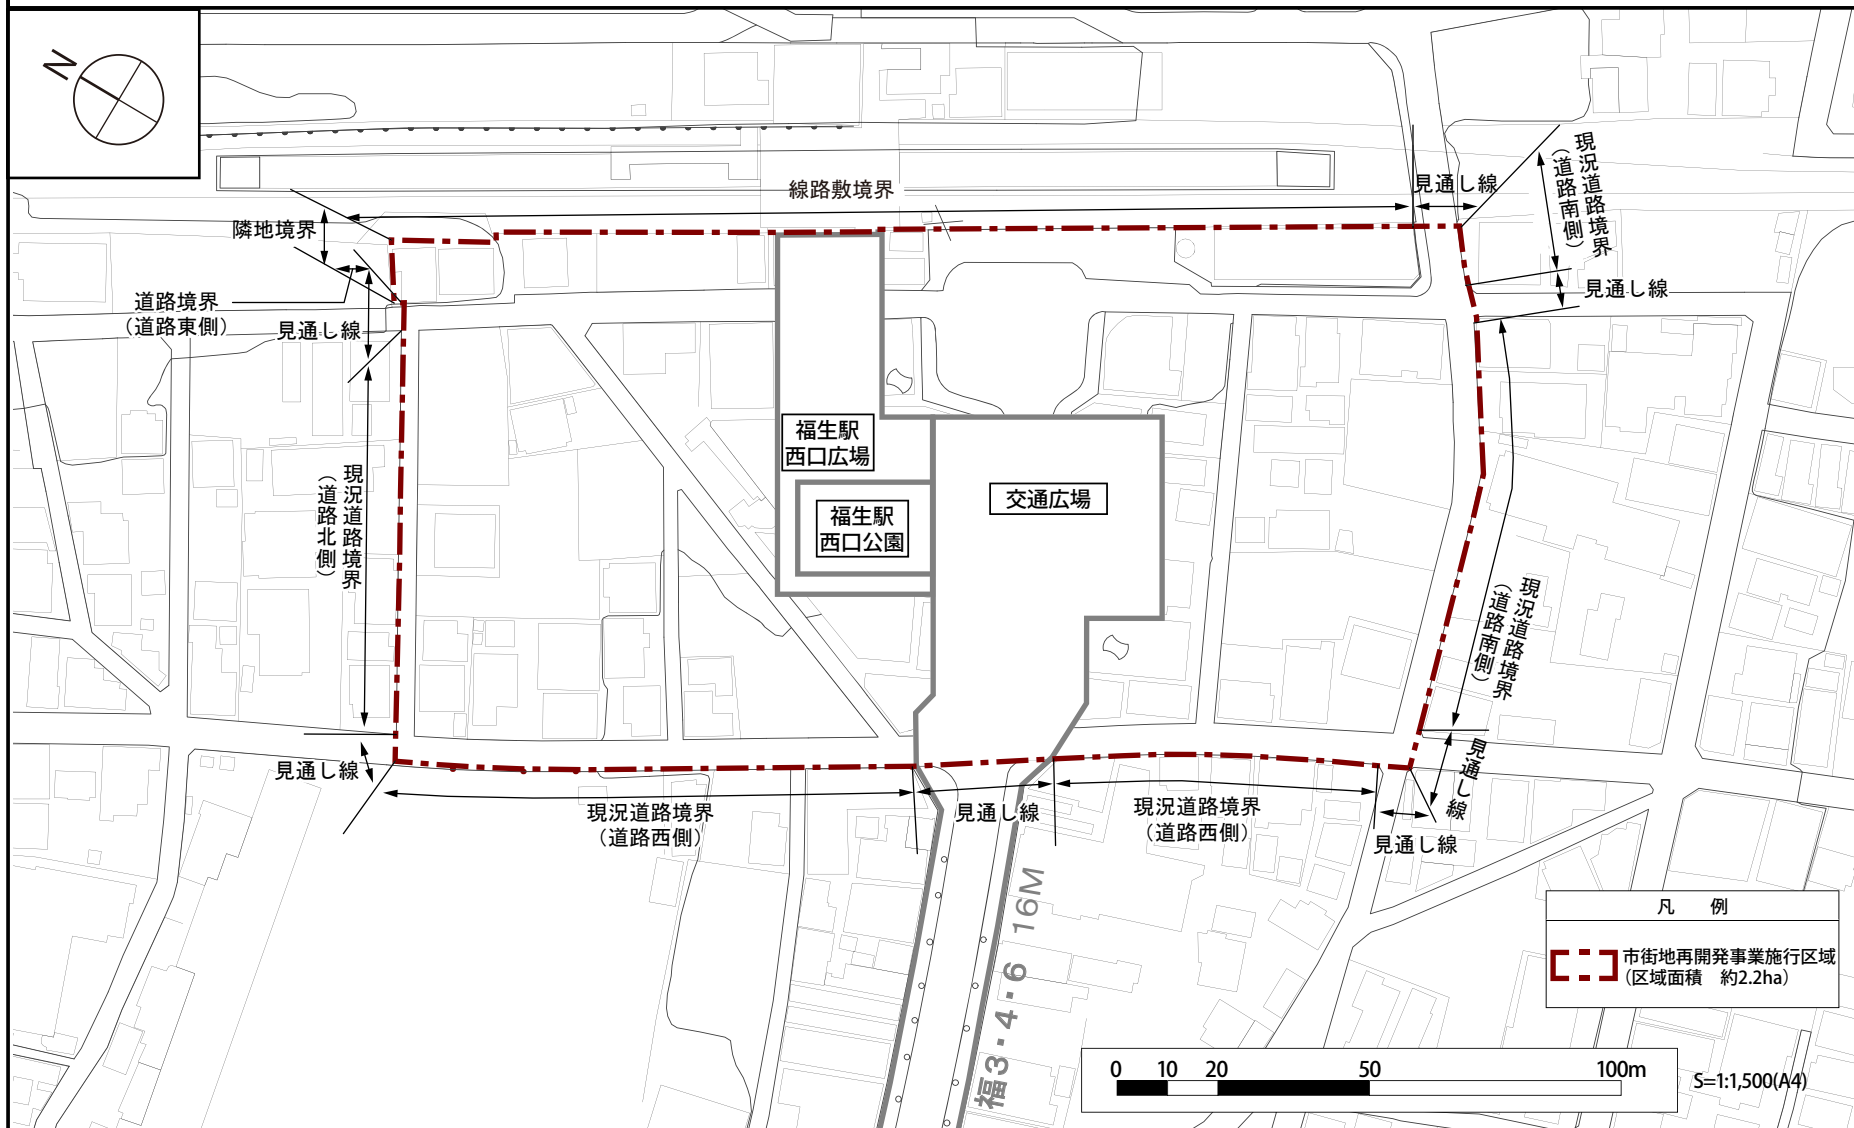

この地図は、国土地理院の承認(平成24関公第269号)を得て作成した東京都地形図(S=1/2500)を複製(30都市基交著第18号)して作成したものである。無断複製を禁ずる。
 この地図は、東京都縮尺1/2,500の地形図(道路網図)を使用して作成したものである。ただし、計画線は、都市計画道路の計画図から転記したものである。無断複製を禁ずる。(承認番号)30都市基街都第29号、平成30年5月8日