


# 変更箇所図【案】

## 変更箇所①

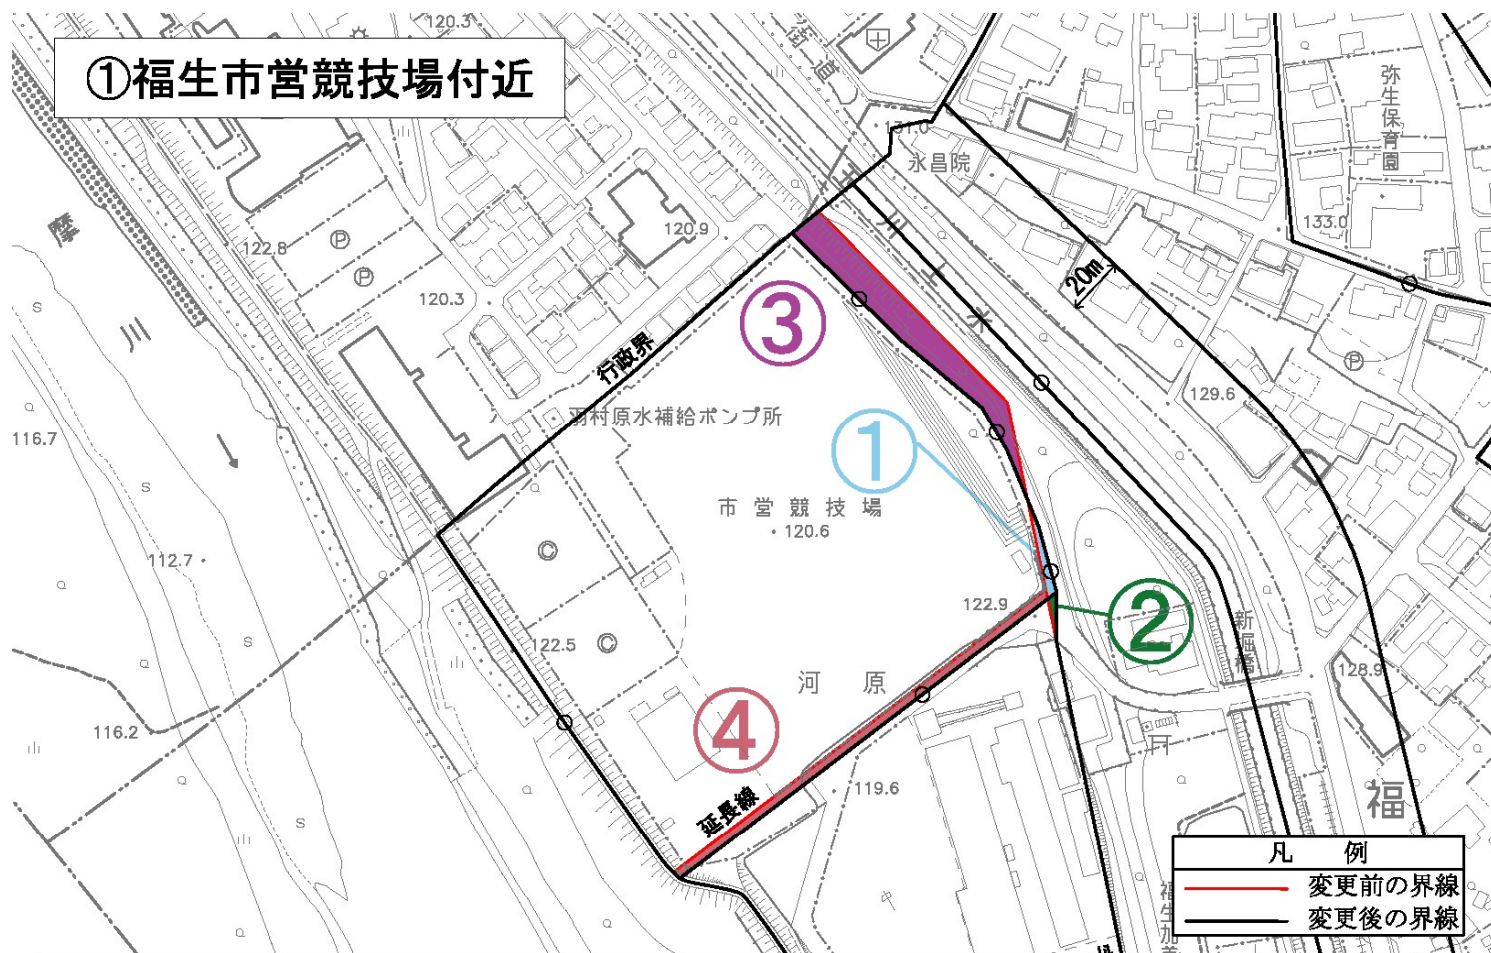

番号	変更前									変更後								
	用途地域						高度	防火	特別用途	用途地域						高度	防火	特別用途
	用途	建蔽	容積	敷地	高さ	外壁				用途	建蔽	容積	敷地	高さ	外壁			
1	一低	40	80	-	10	-	1種	準防火	-	一住	60	200	-	-	-	2種	準防火	-
2	一低	40	80	-	10	-	1種	準防火	-	準工	60	200	-	-	-	2種	準防火	-
3	一住	60	200	-	-	-	2種	準防火	-	一低	40	80	-	10	-	1種	準防火	-
4	準工	60	200	-	-	-	2種	準防火	-	一住	60	200	-	-	-	2種	準防火	-

