


# 変更箇所図【案】

## 変更箇所⑤

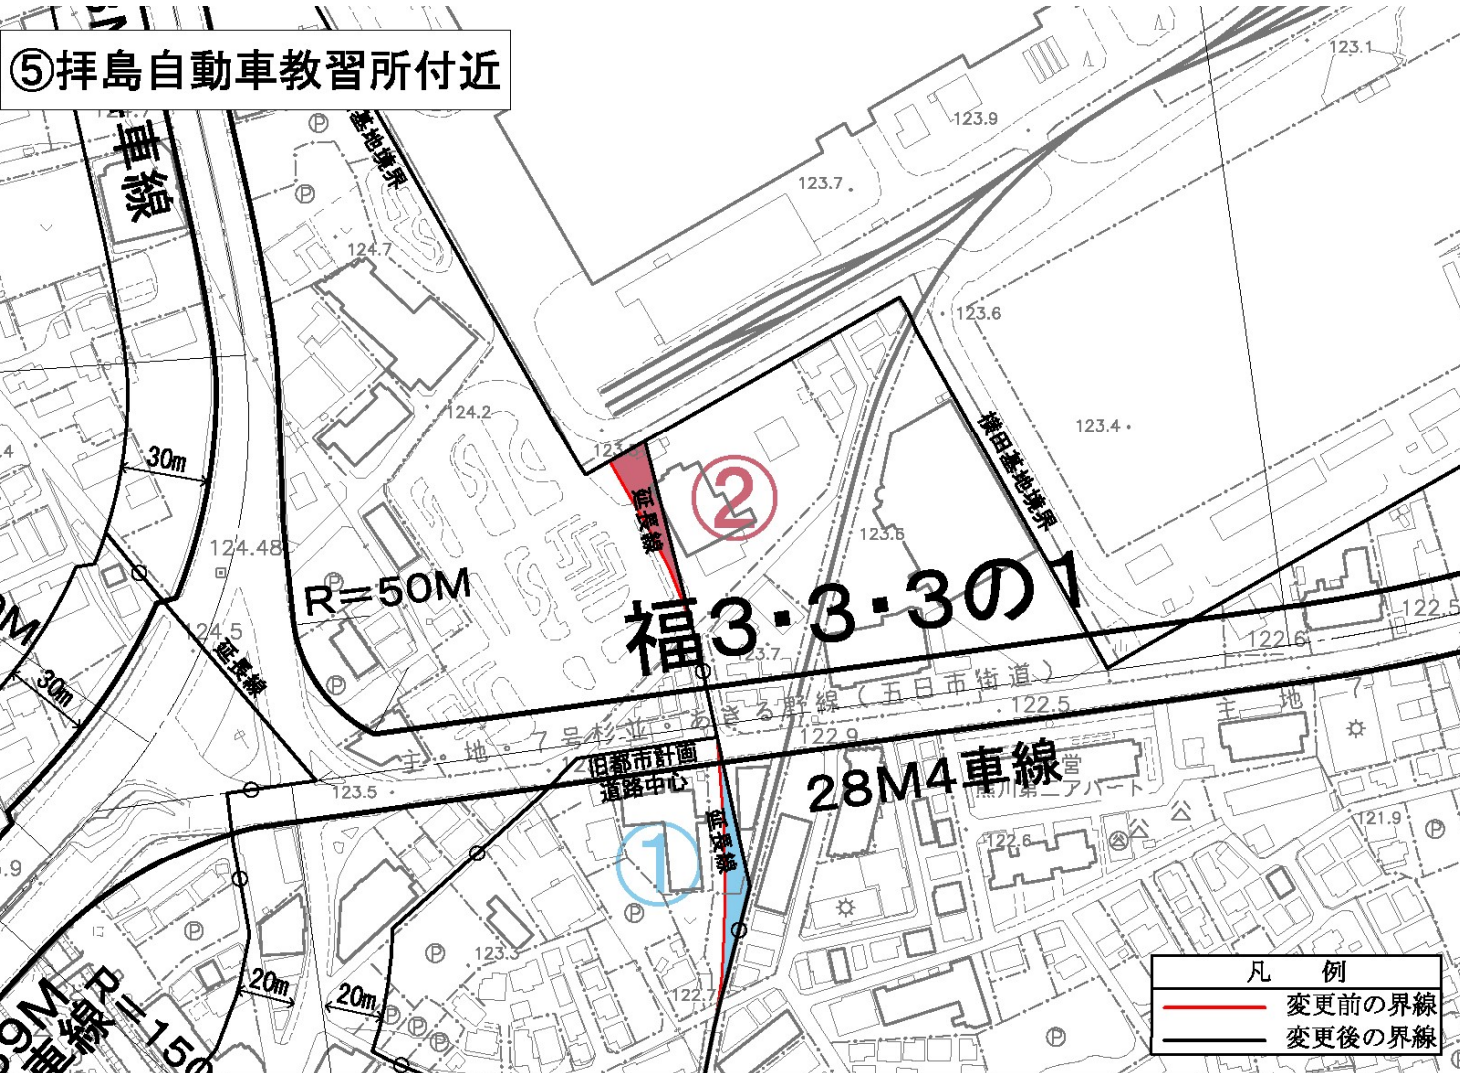

番号	変更前									変更後								
	用途地域						高度	防火	特別用途	用途地域						高度	防火	特別用途
用途	建蔽	容積	敷地	高さ	外壁	用途				建蔽	容積	敷地	高さ	外壁	用途			
1	準工	60	200	-	-	-	2種	準防火	2特	二中高	60	200	-	-	-	2種	準防火	-
2	準工	60	200	-	-	-	2種	準防火	2特	近商	80	300	-	-	-	3種	準防火	-

# 変更後 計画図【案】

変更箇所⑤

