

113.5

110.8

119

119.7

永田橋
 主地 29号立川青梅線
 (橋梁工事中)

福生柳山公園

117.2

117.2

115.8

112.2



115.3

114.5

113

111.8

F21_F22	F31_F32
G21_G22	G31_G32
-_H22	H31_H32

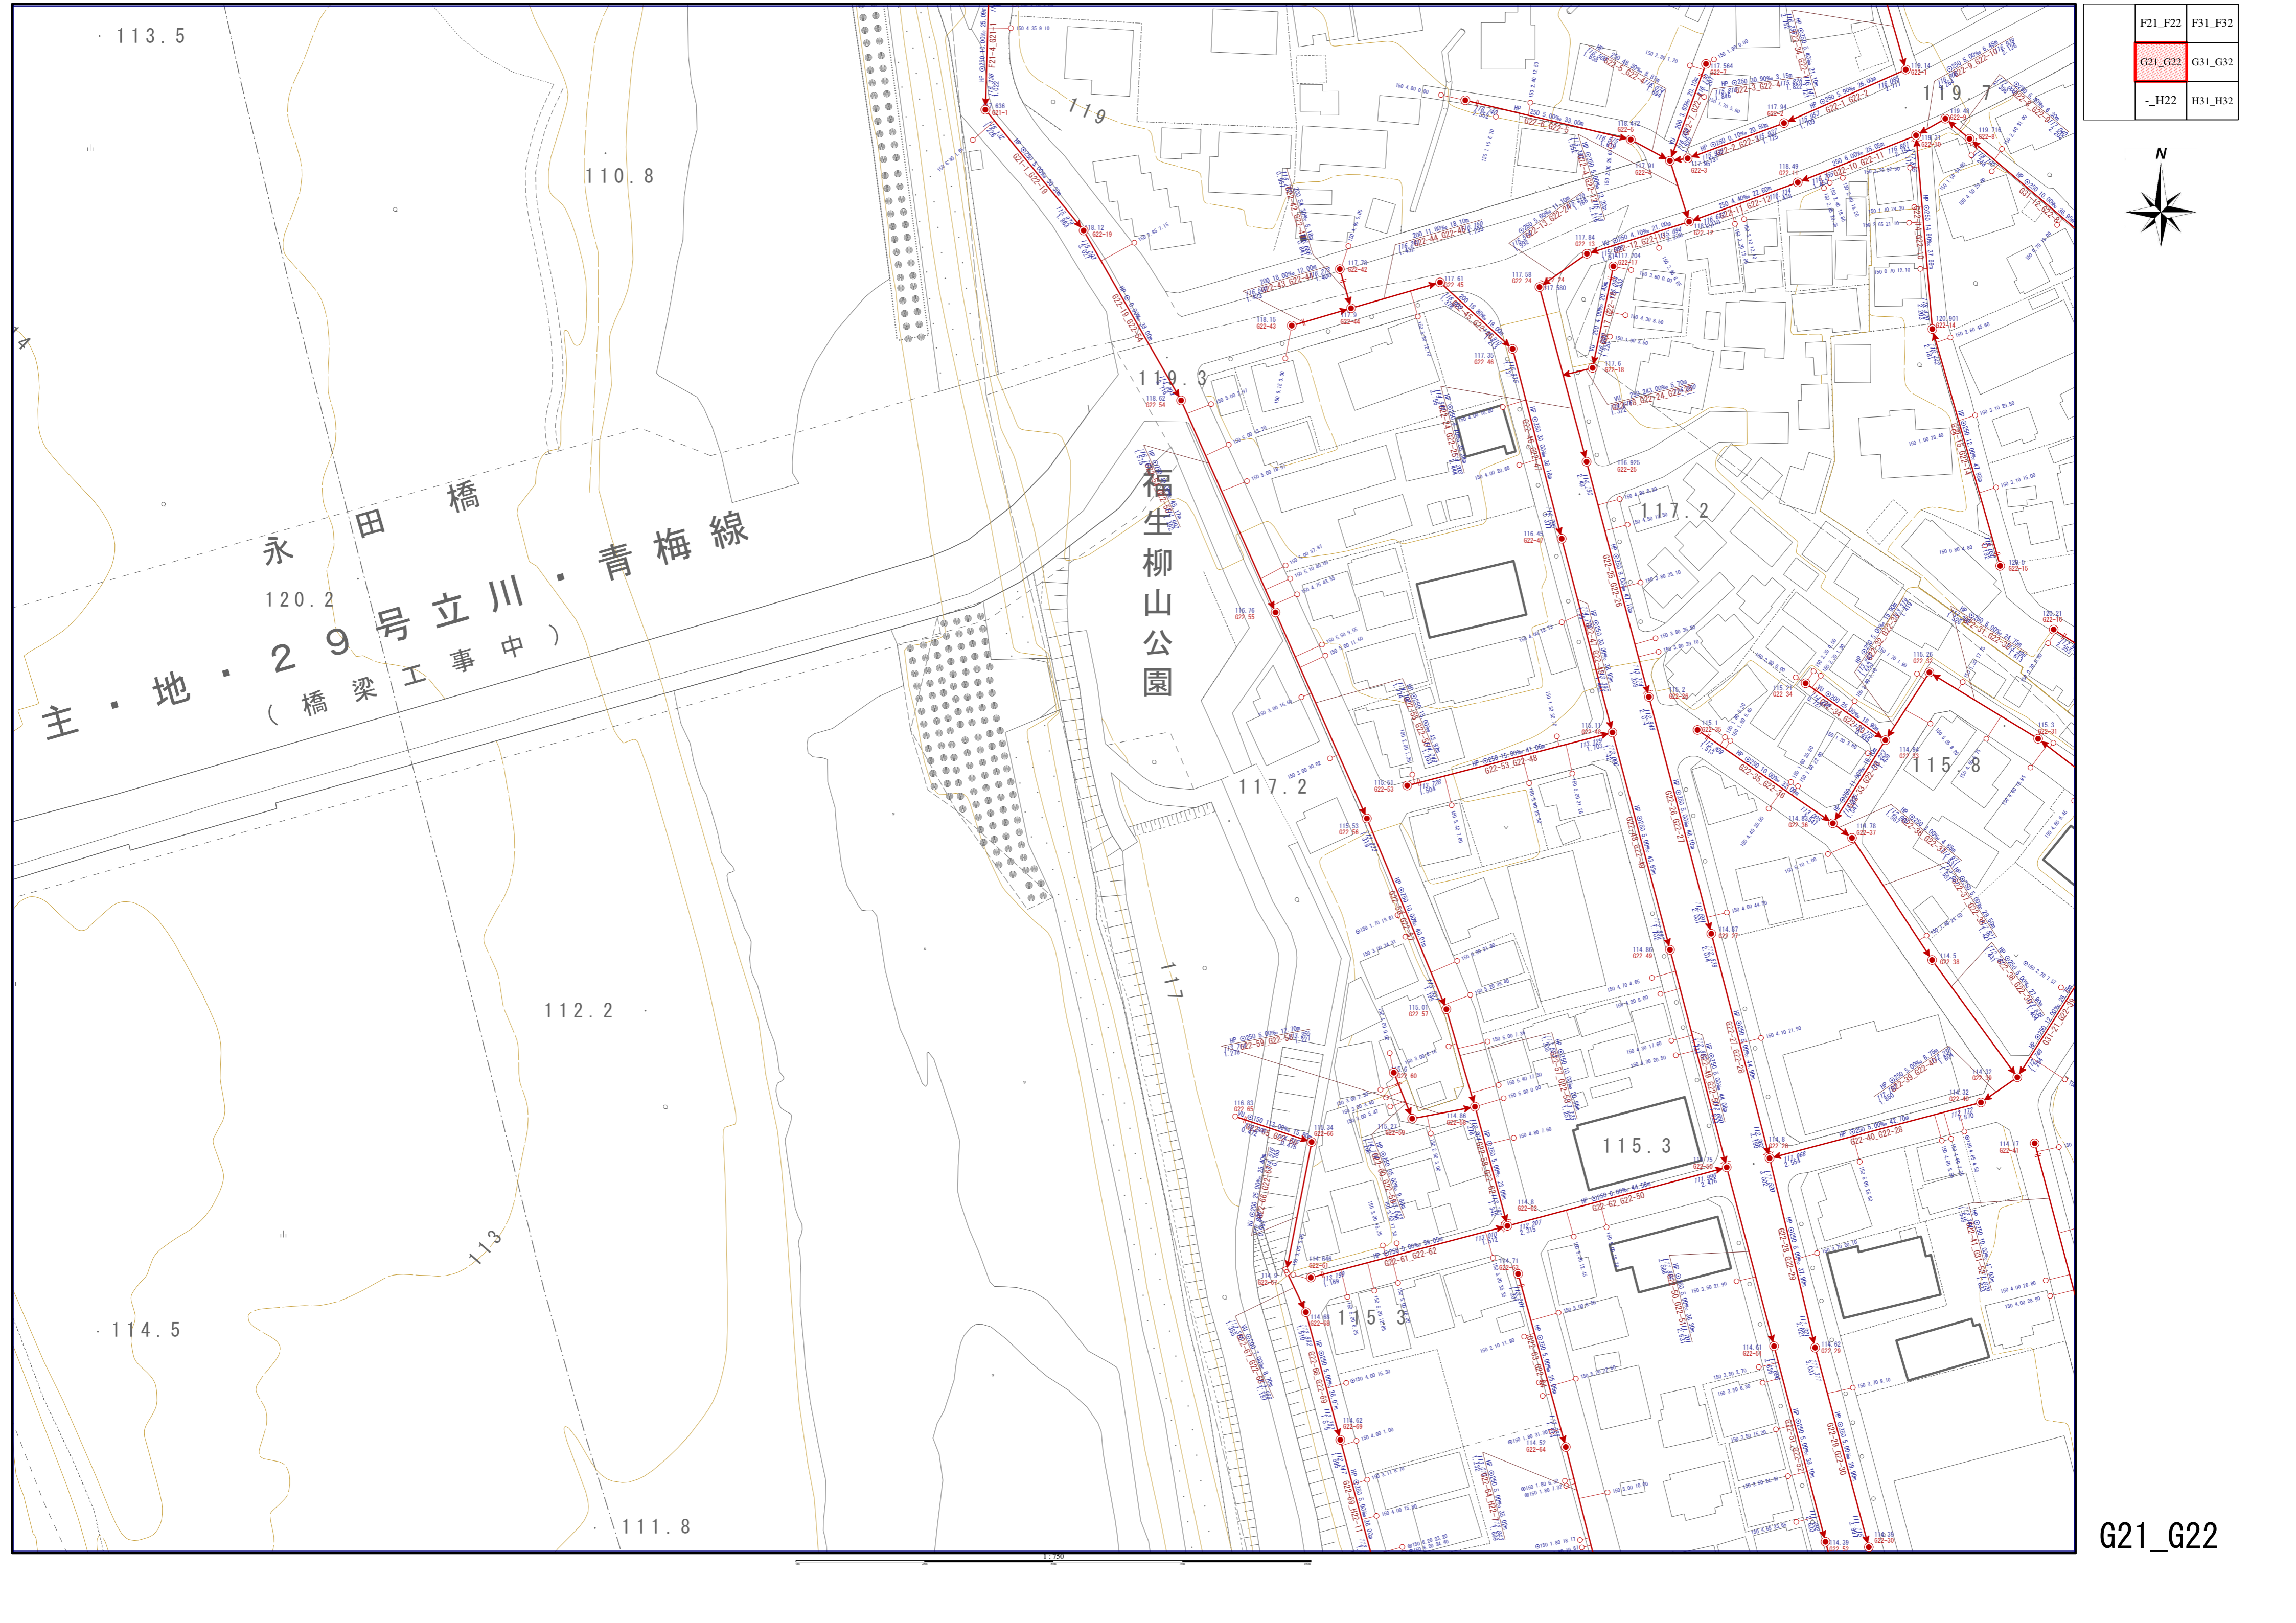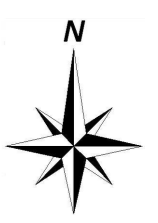

G21_G22