D51_D52	D61_D62	
E51_E52	E61_E62	
F51_F52	F61_F62	

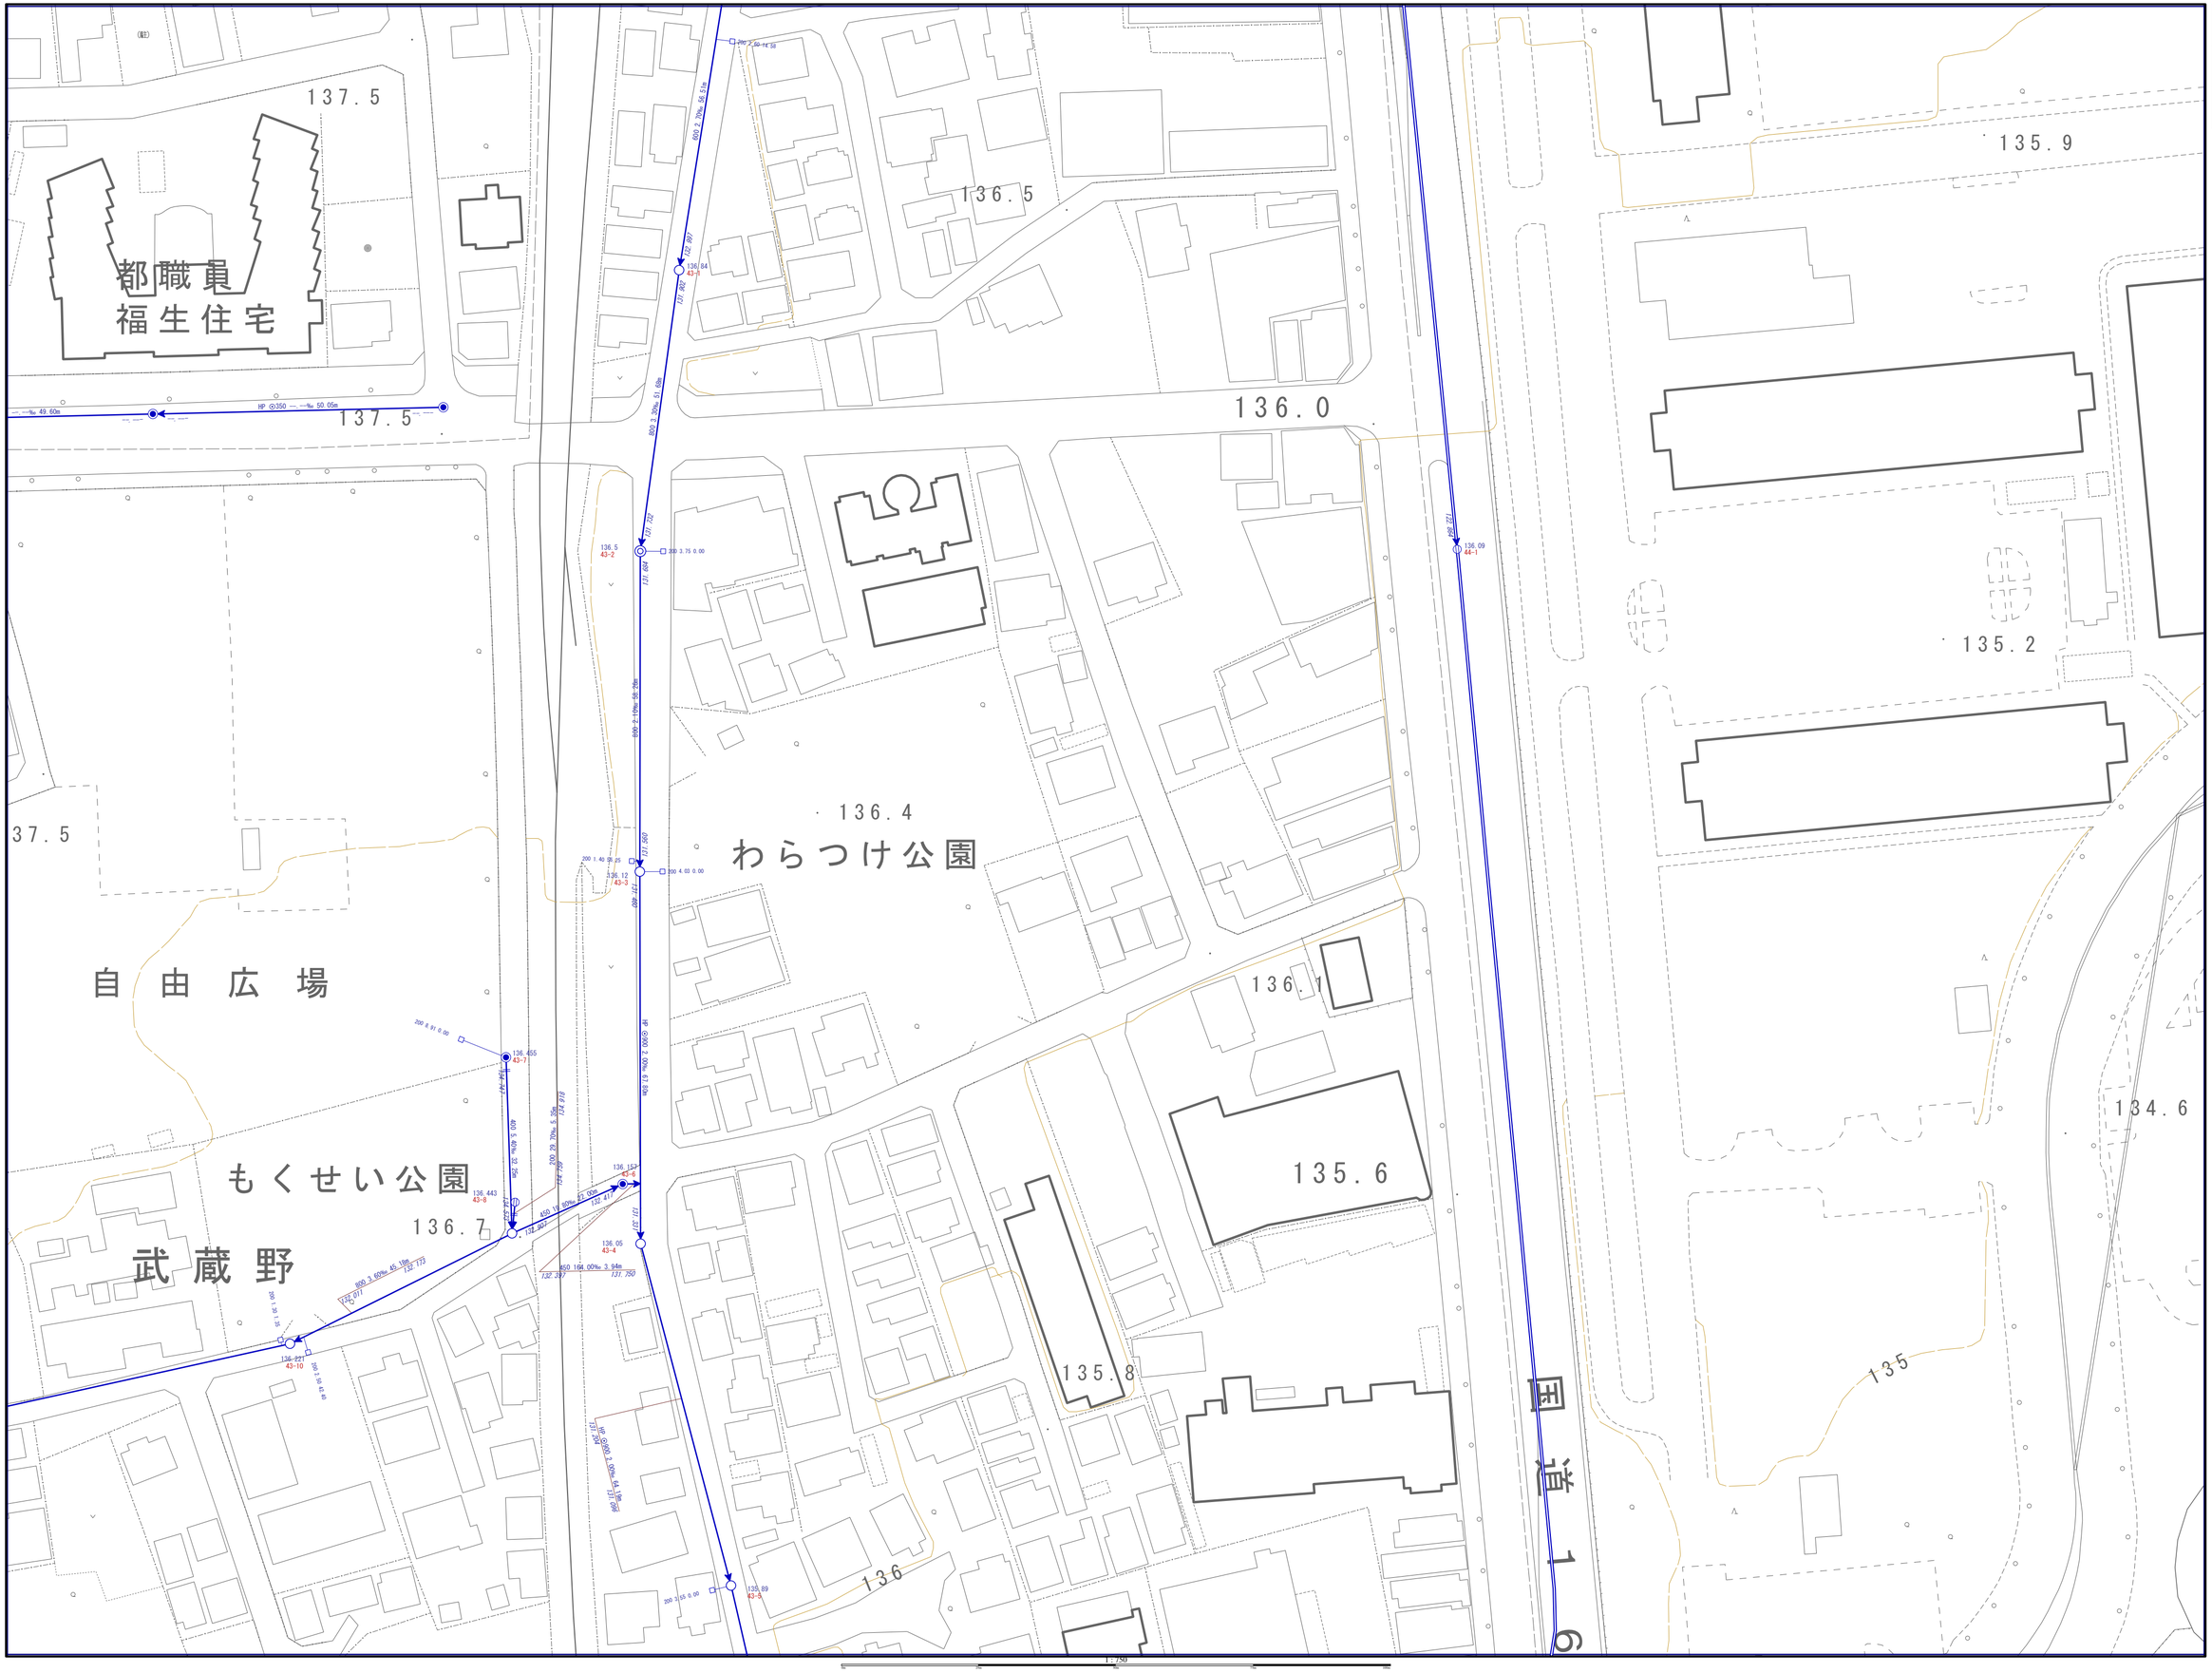

E61_E62