
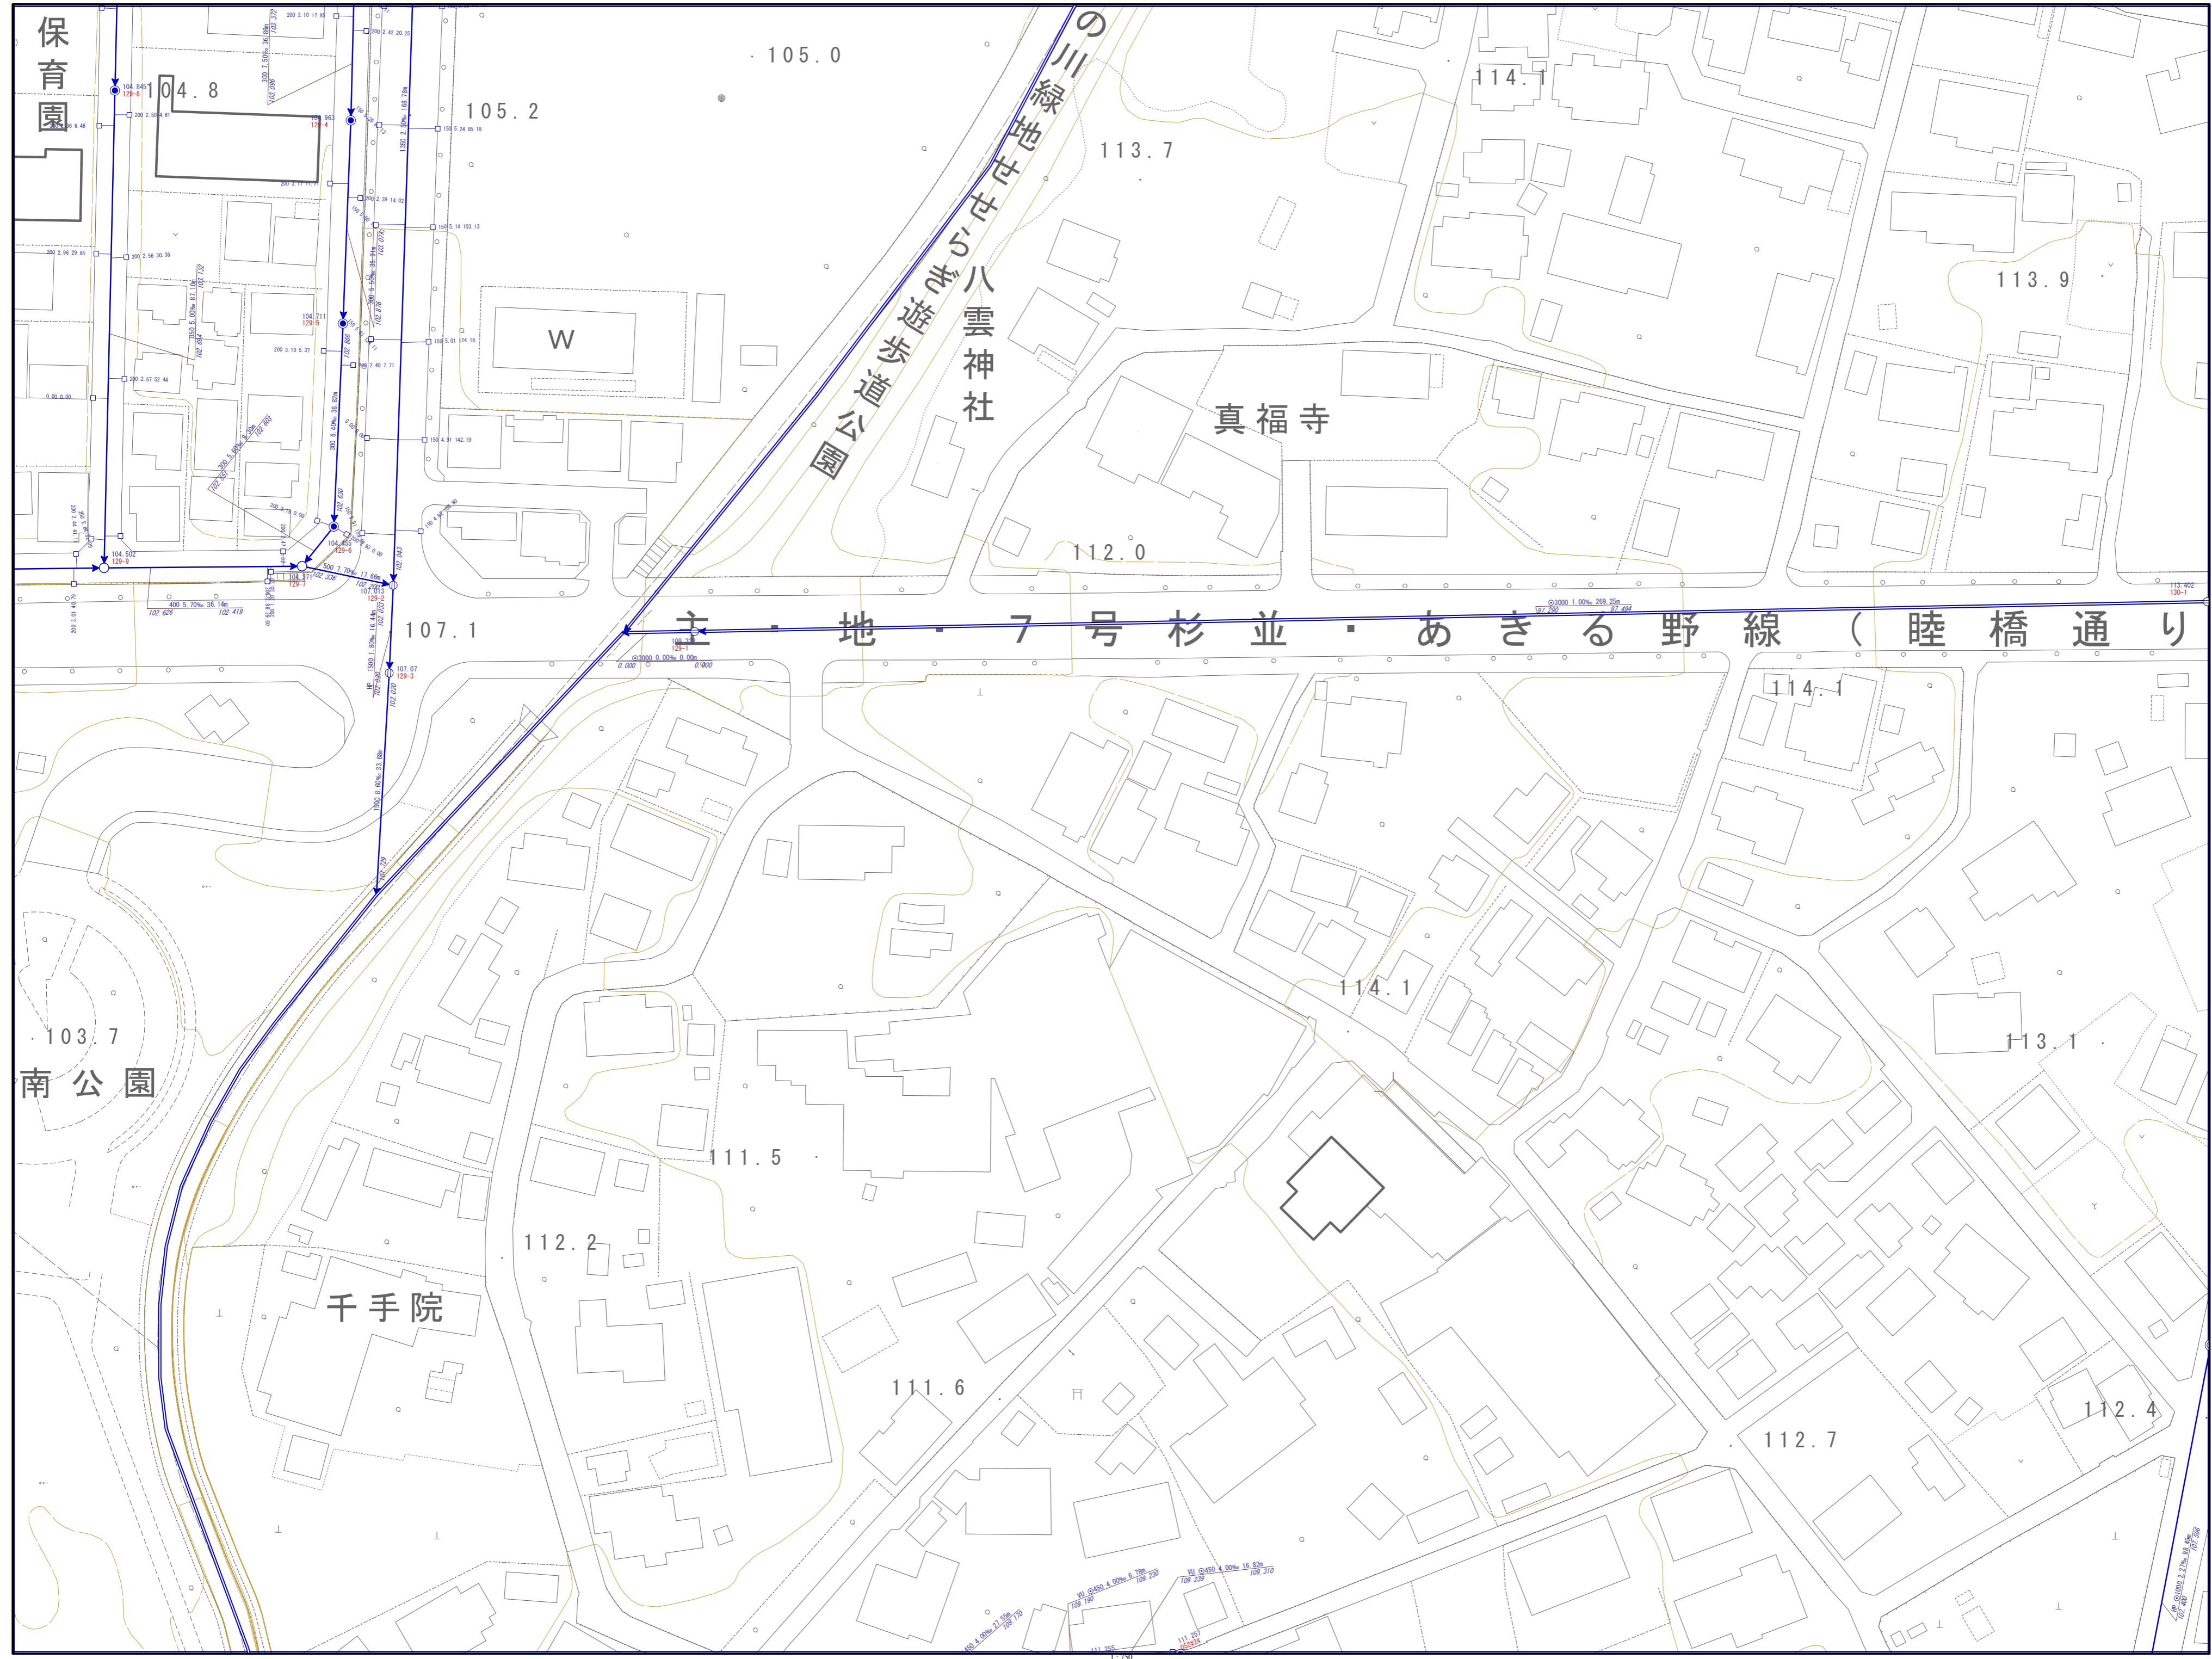


-_M42	M51_M52	M61_M62
-_N42	N51_N52	N61_N62
	O51_O52	O61_O62

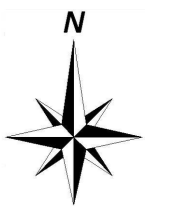

主 地 7 号 杉 並 ・ あ き る 野 線 (睦 橋 通 り)