






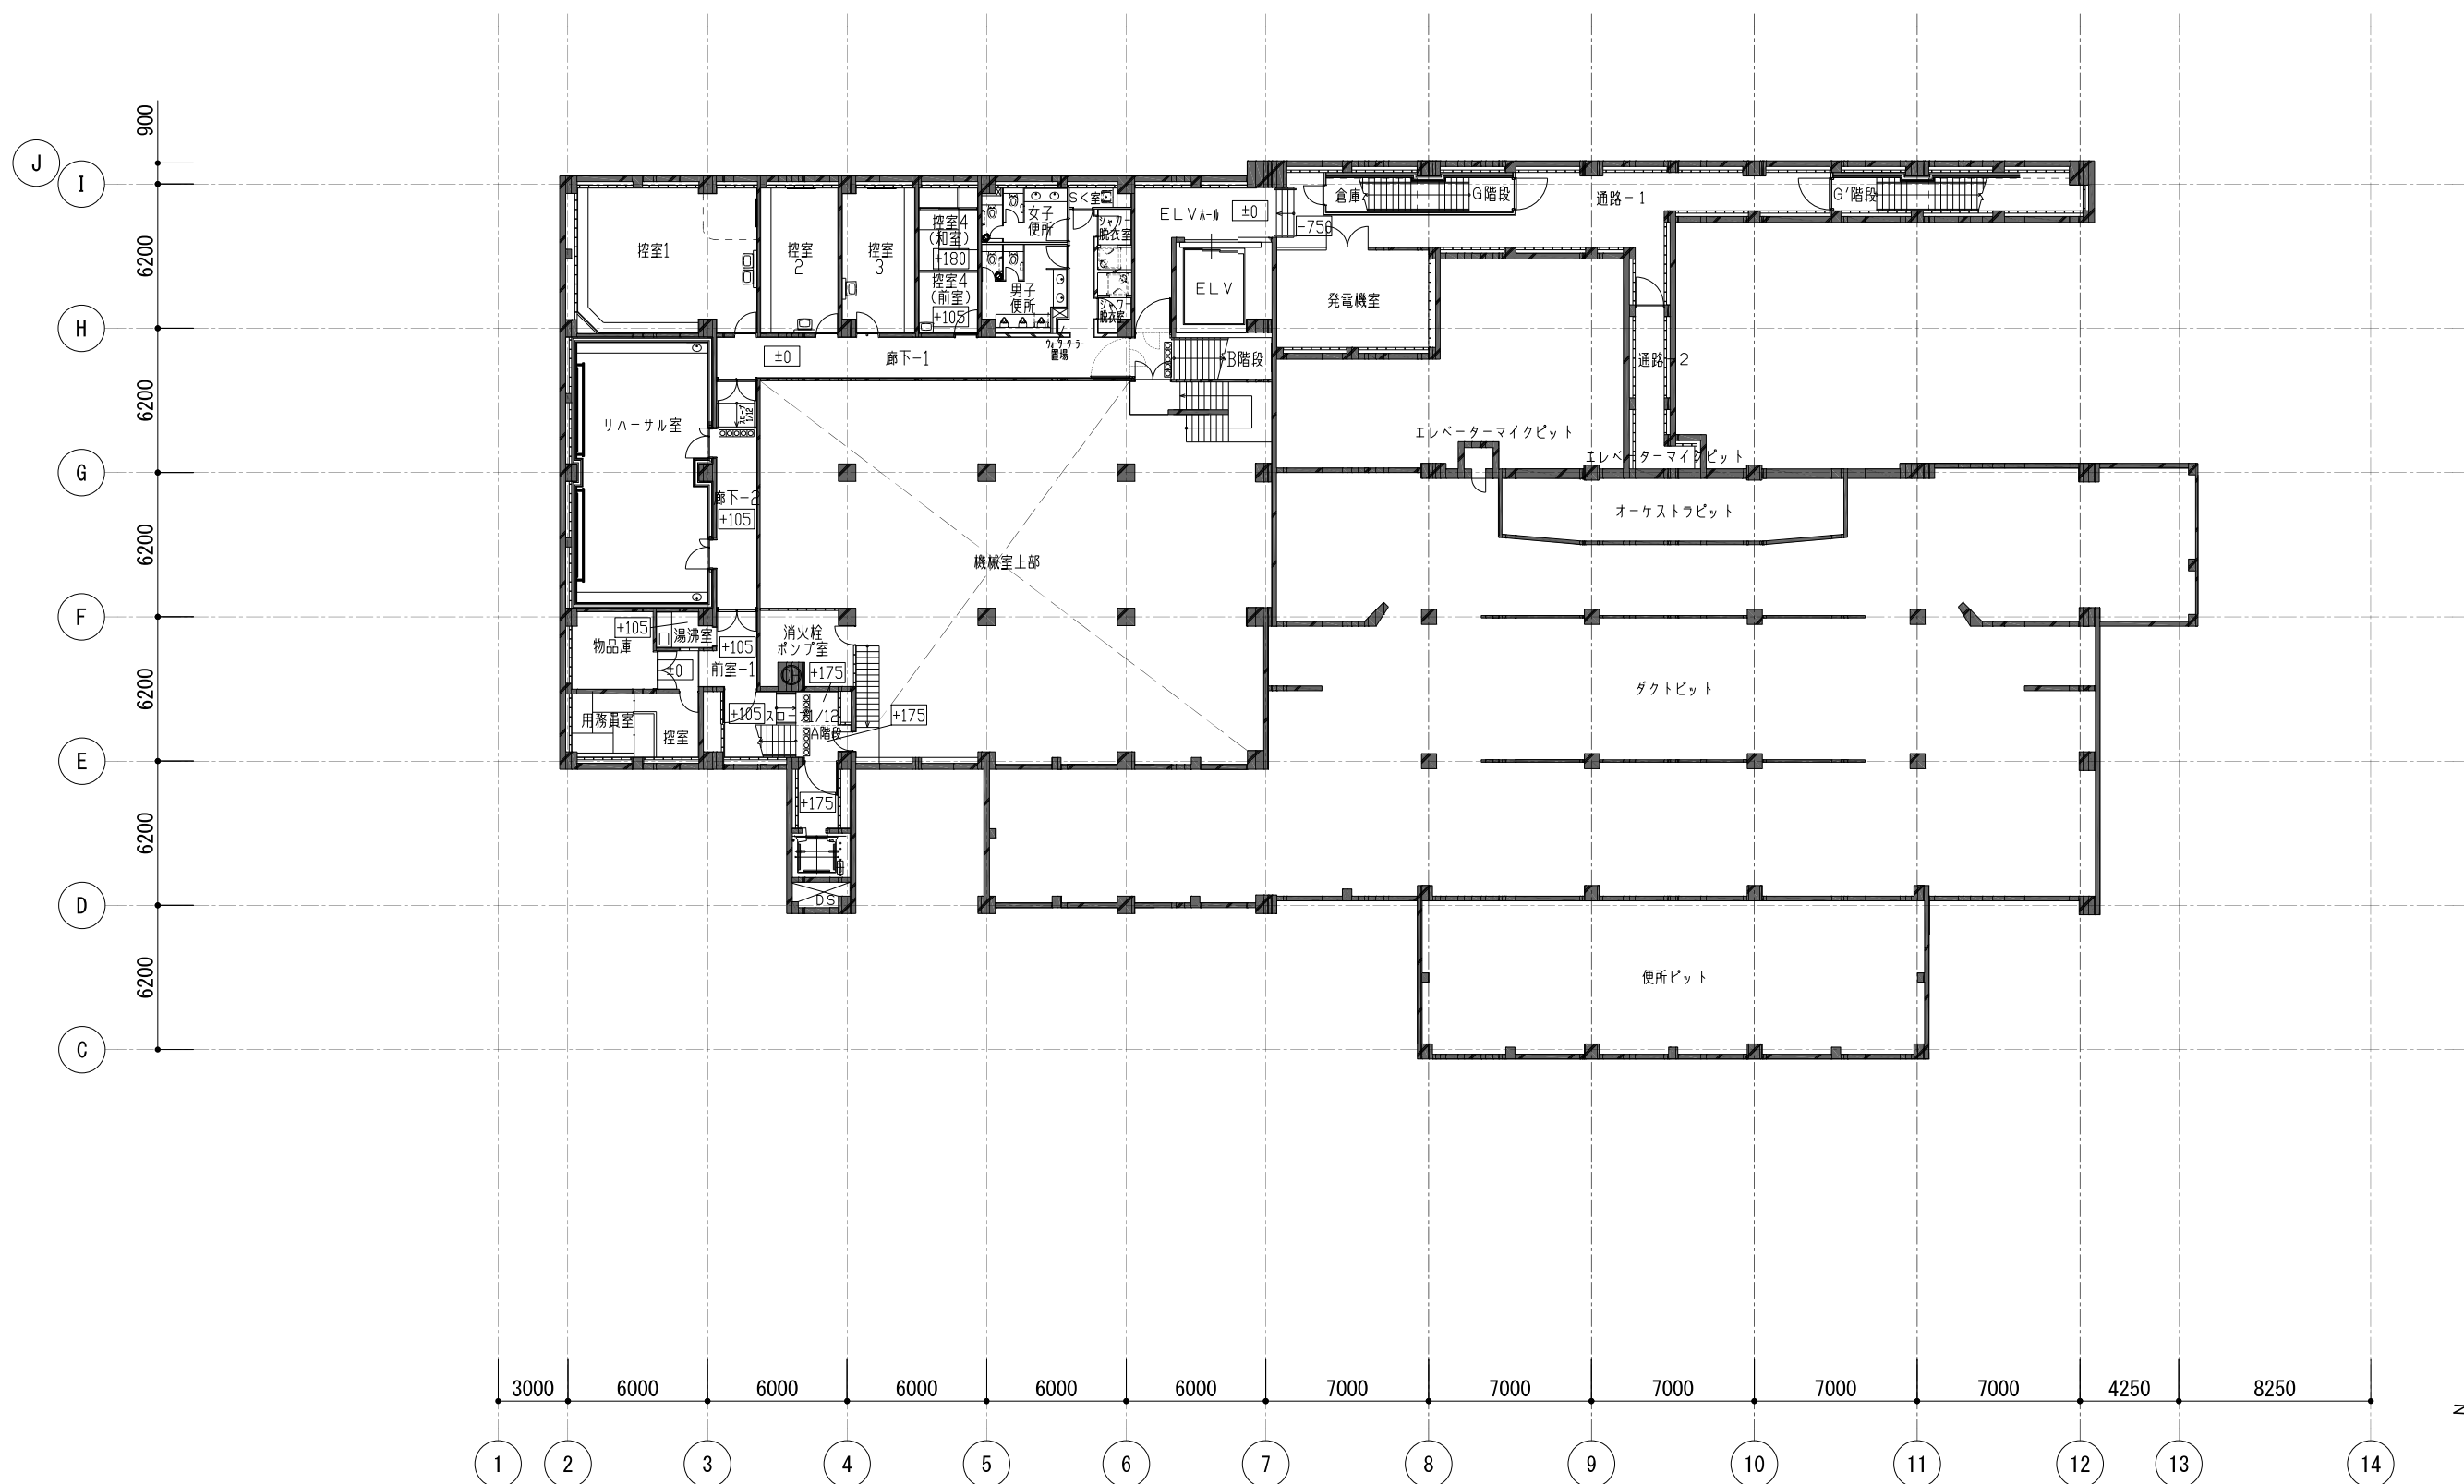

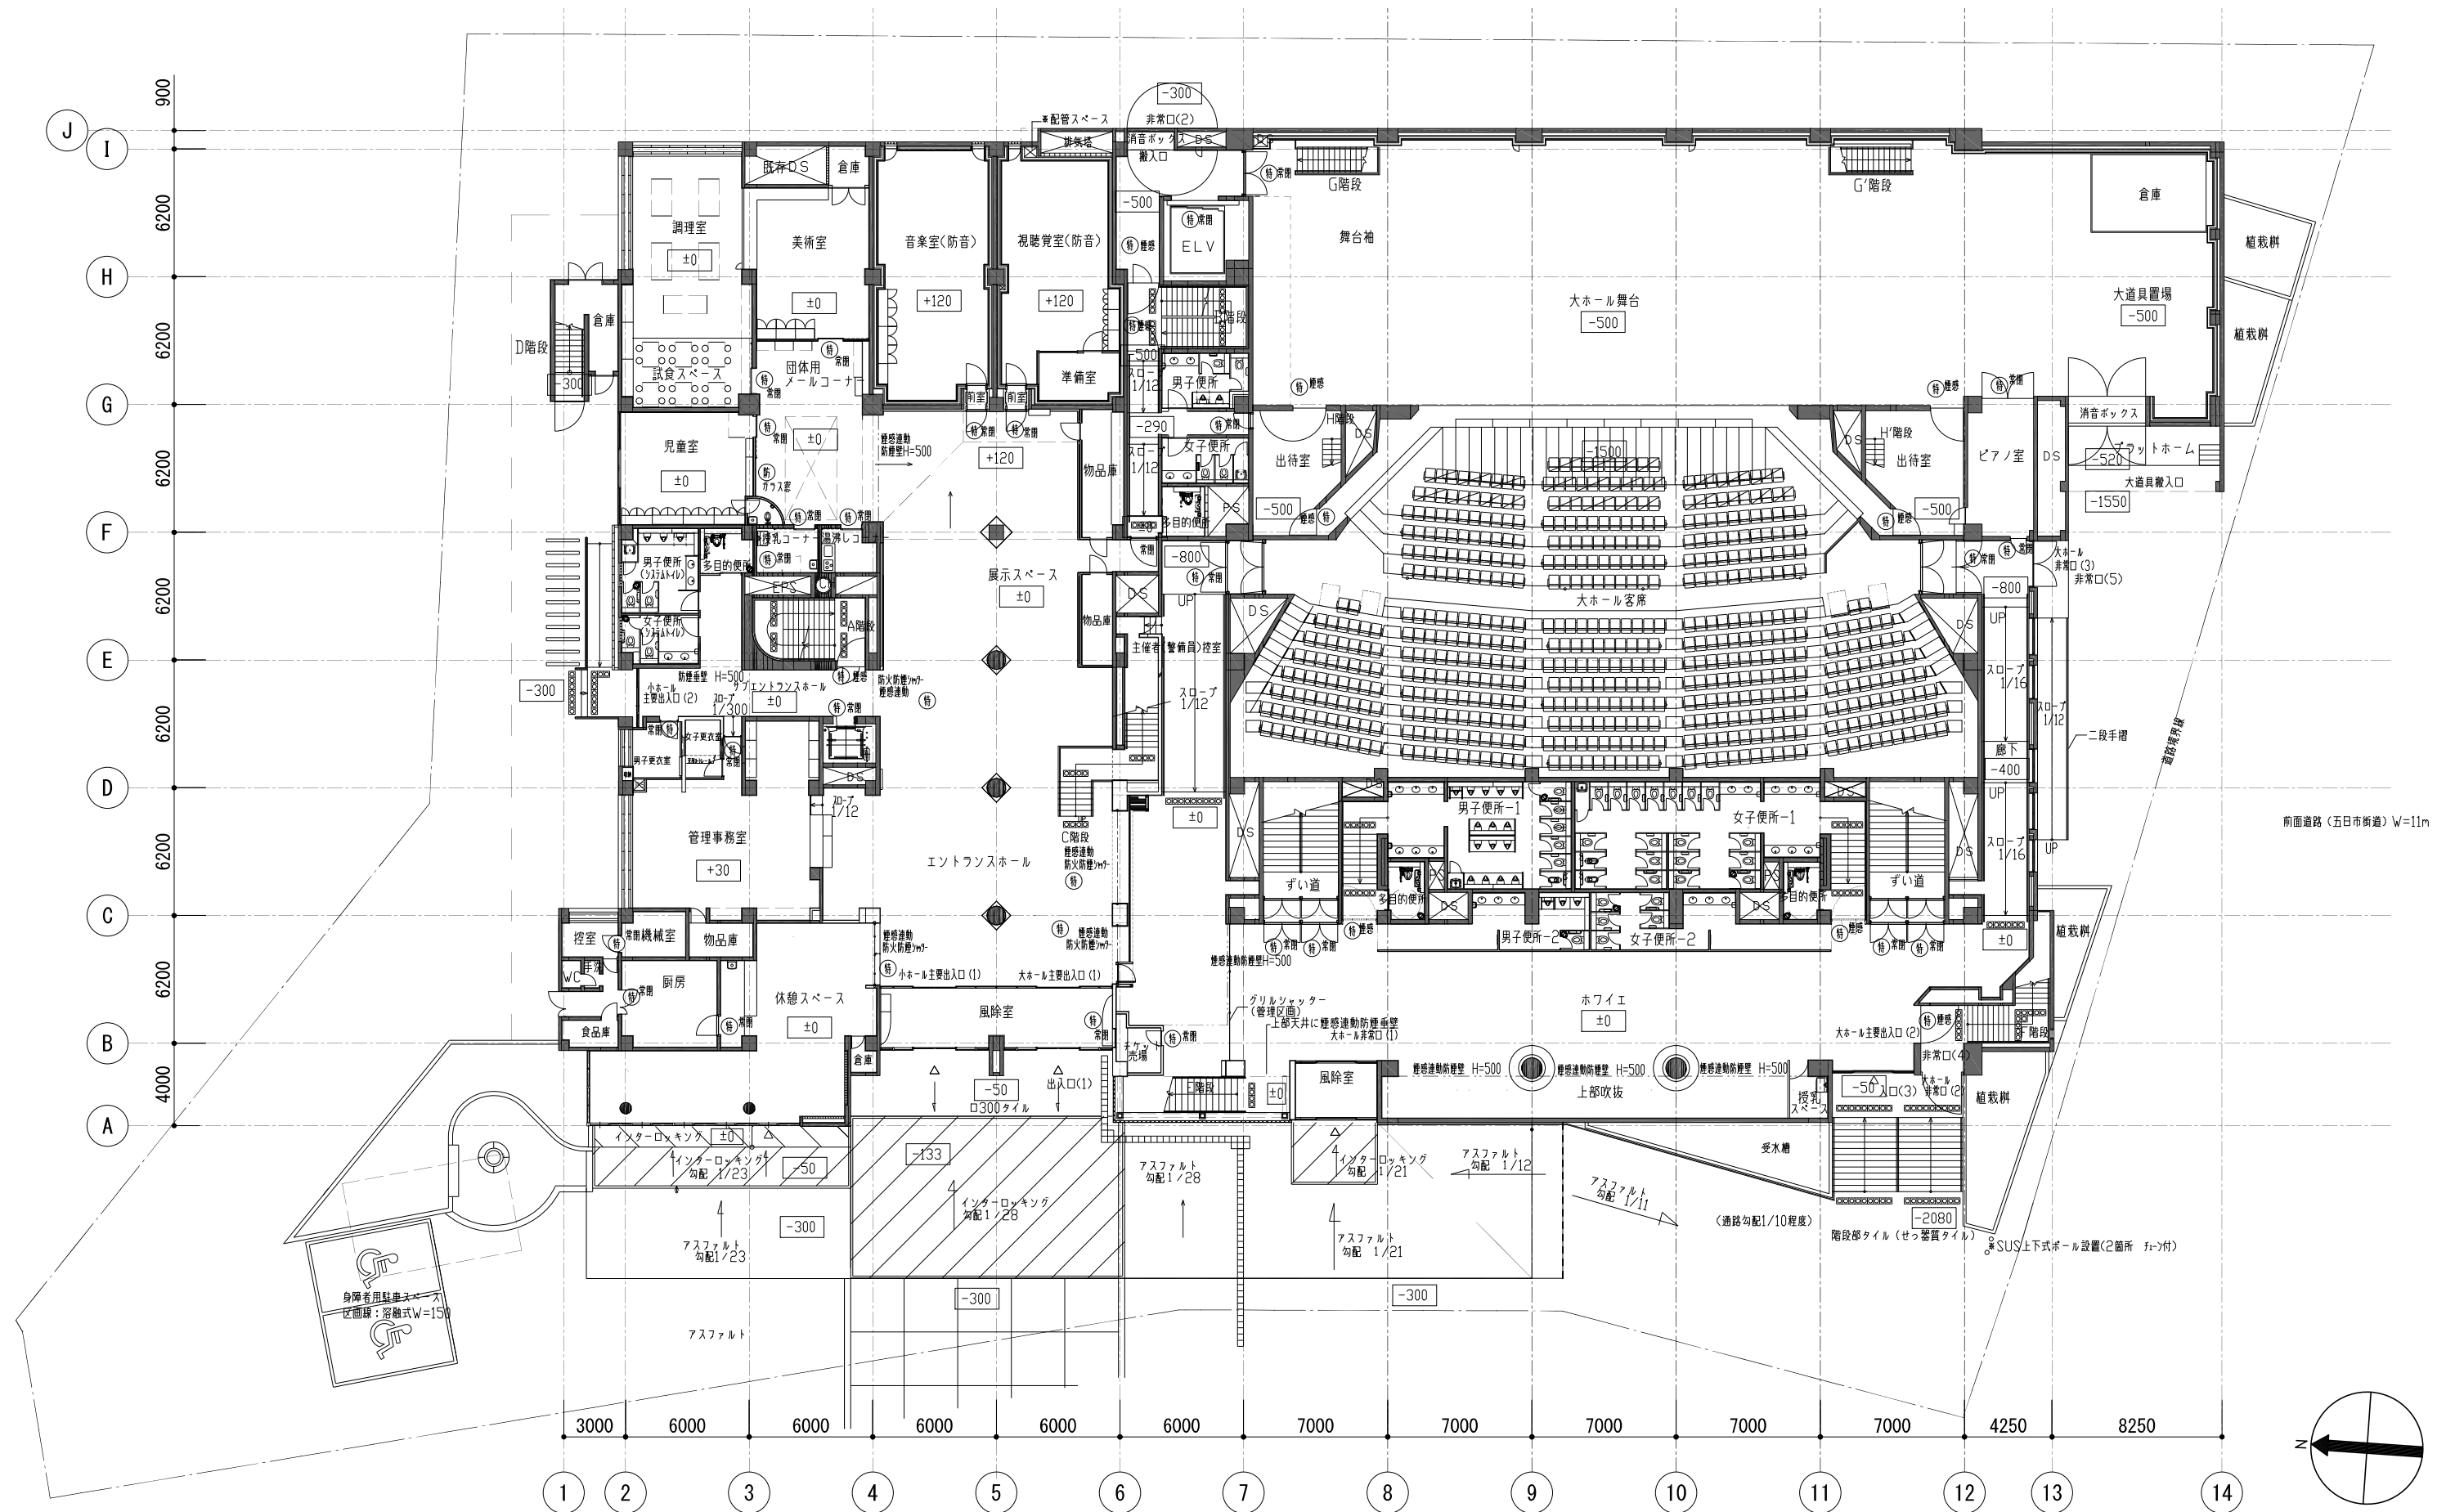


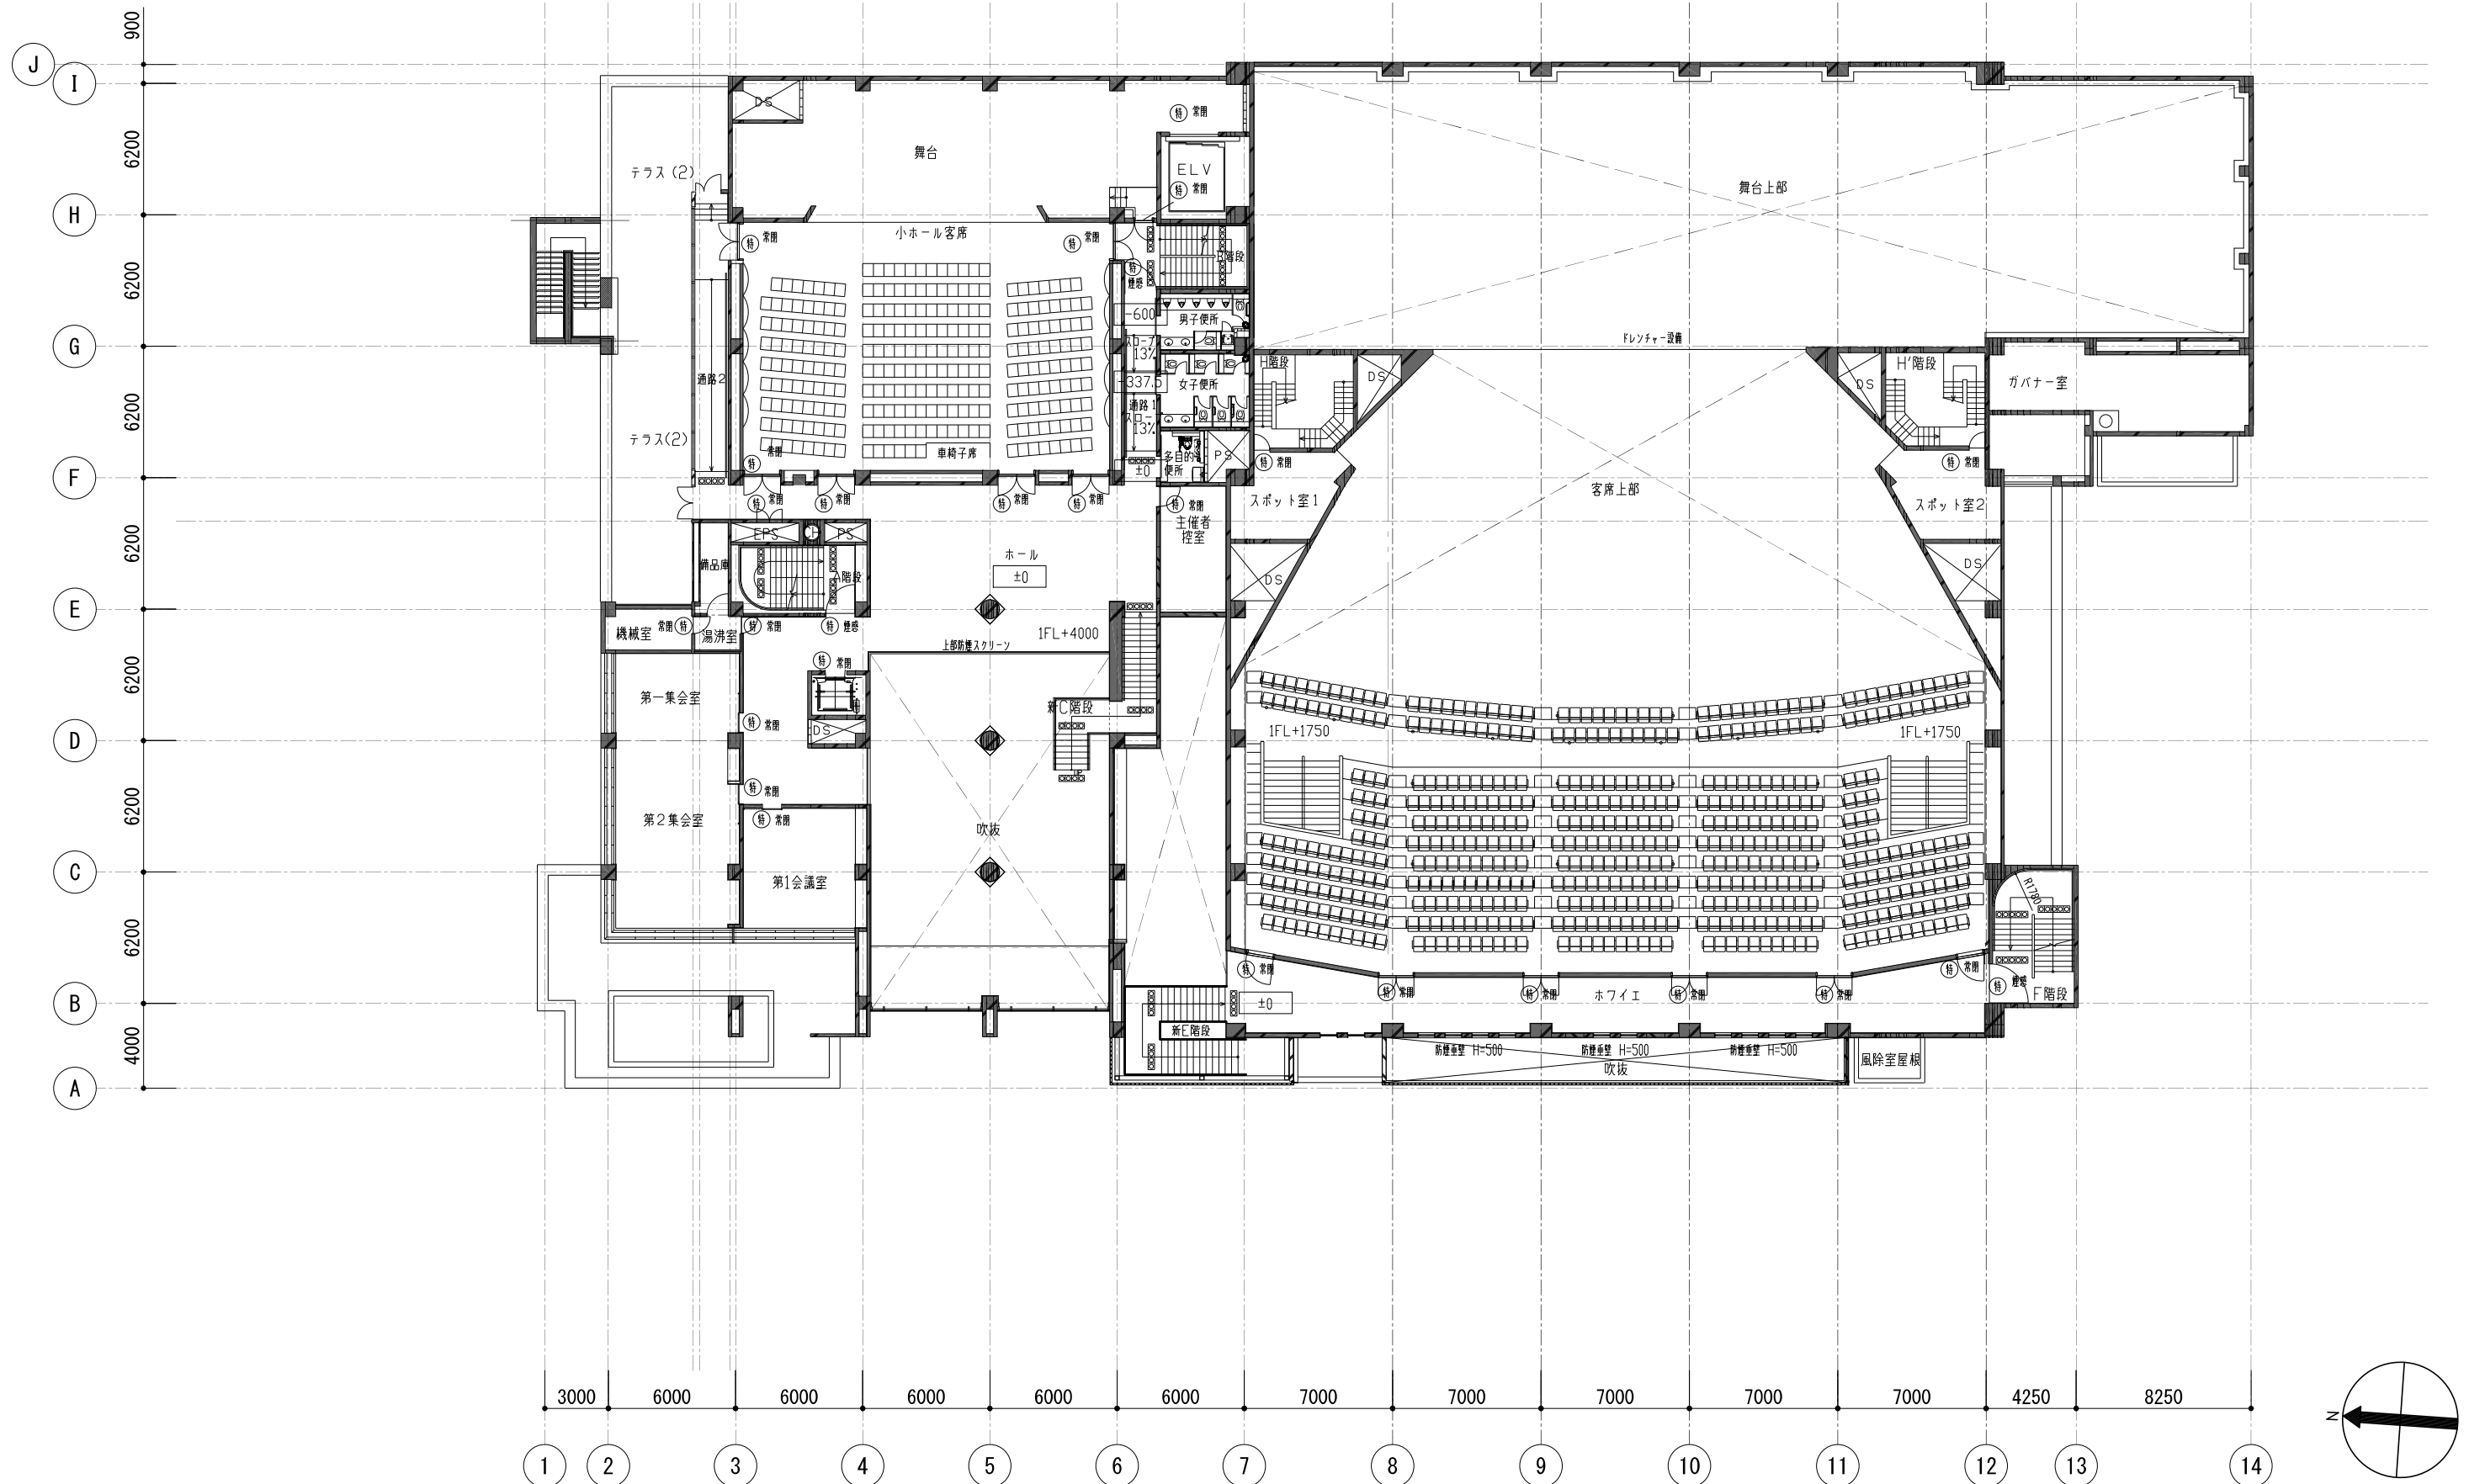

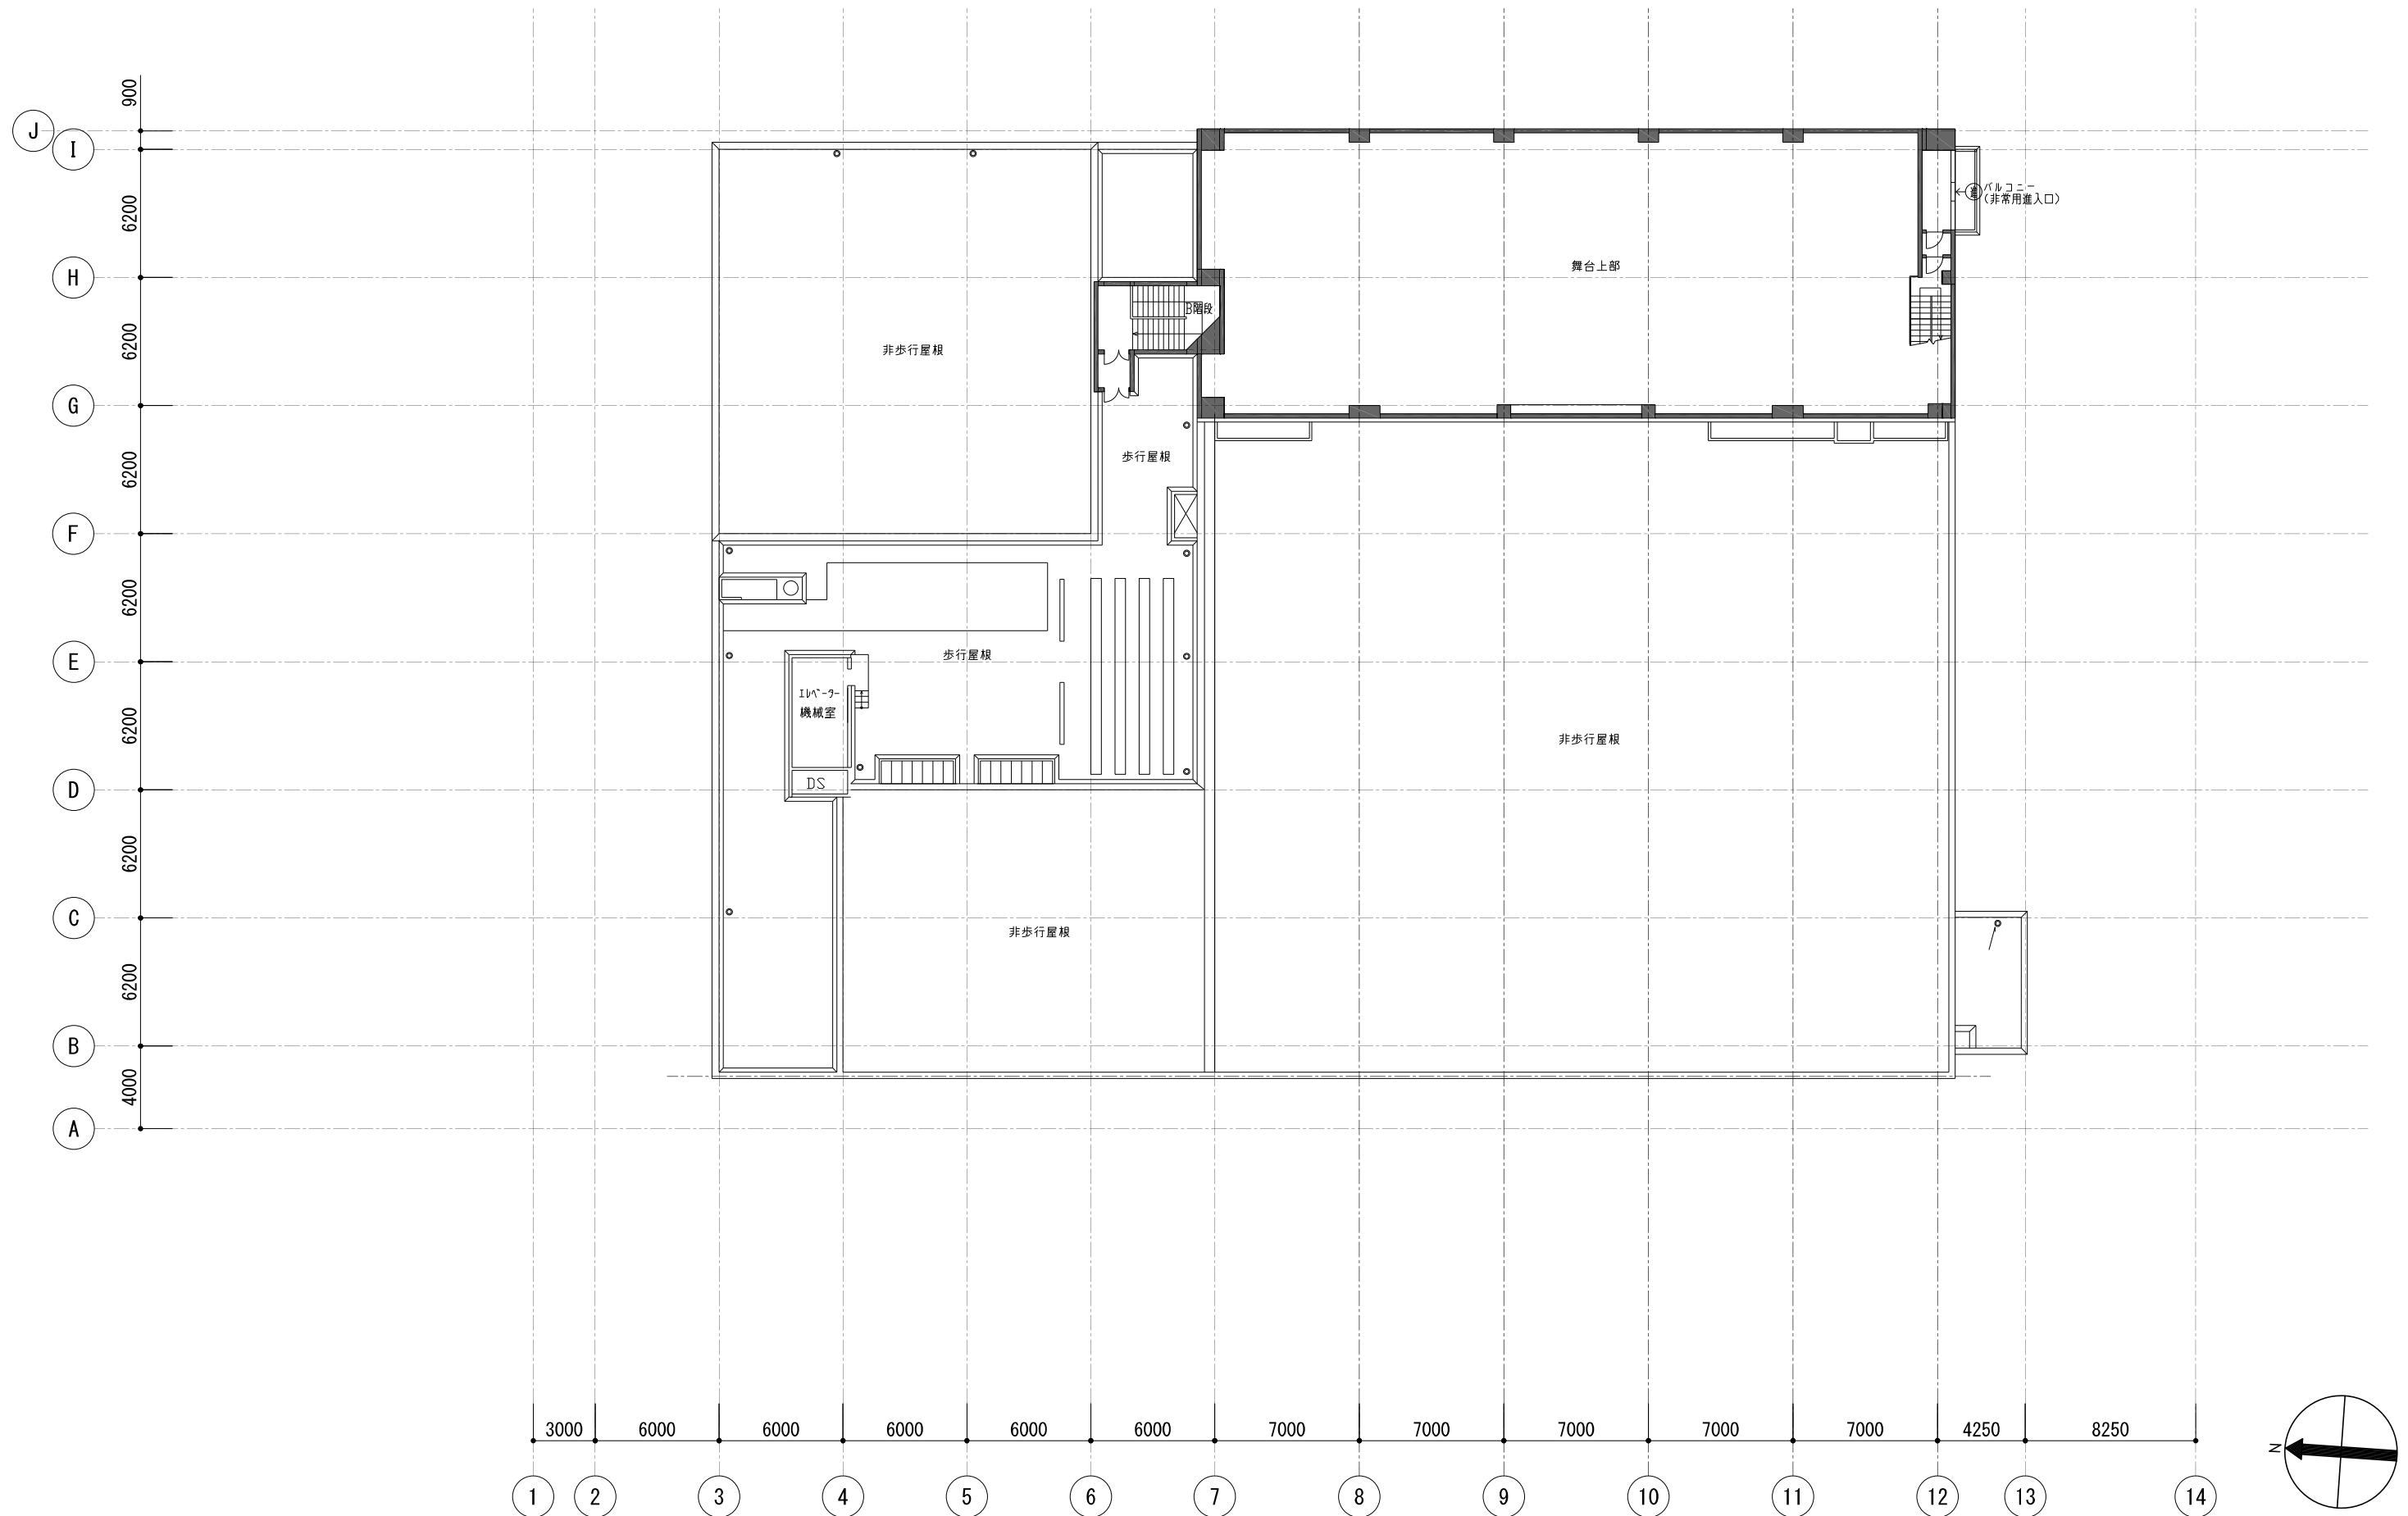


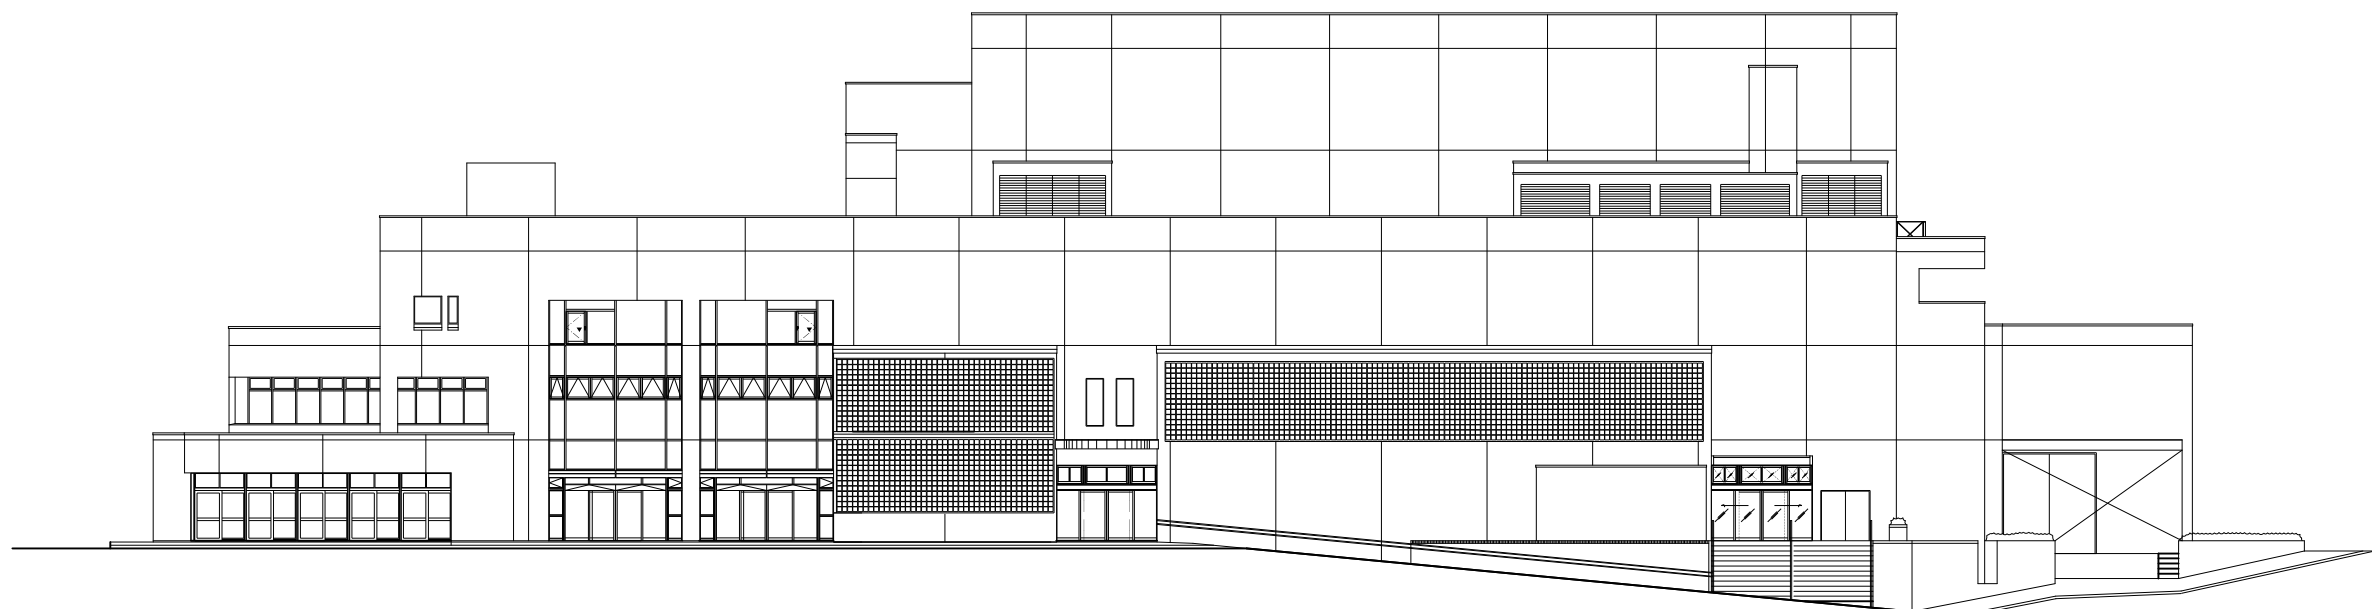


西側立面図

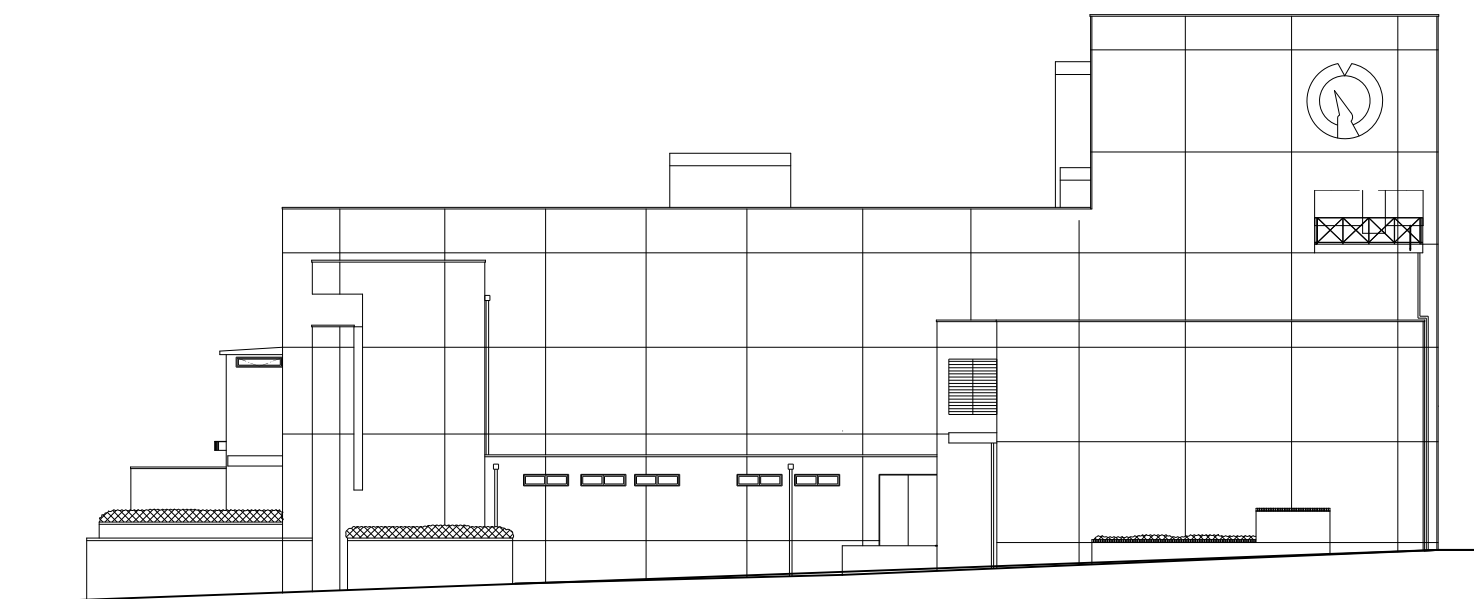


南側立面図

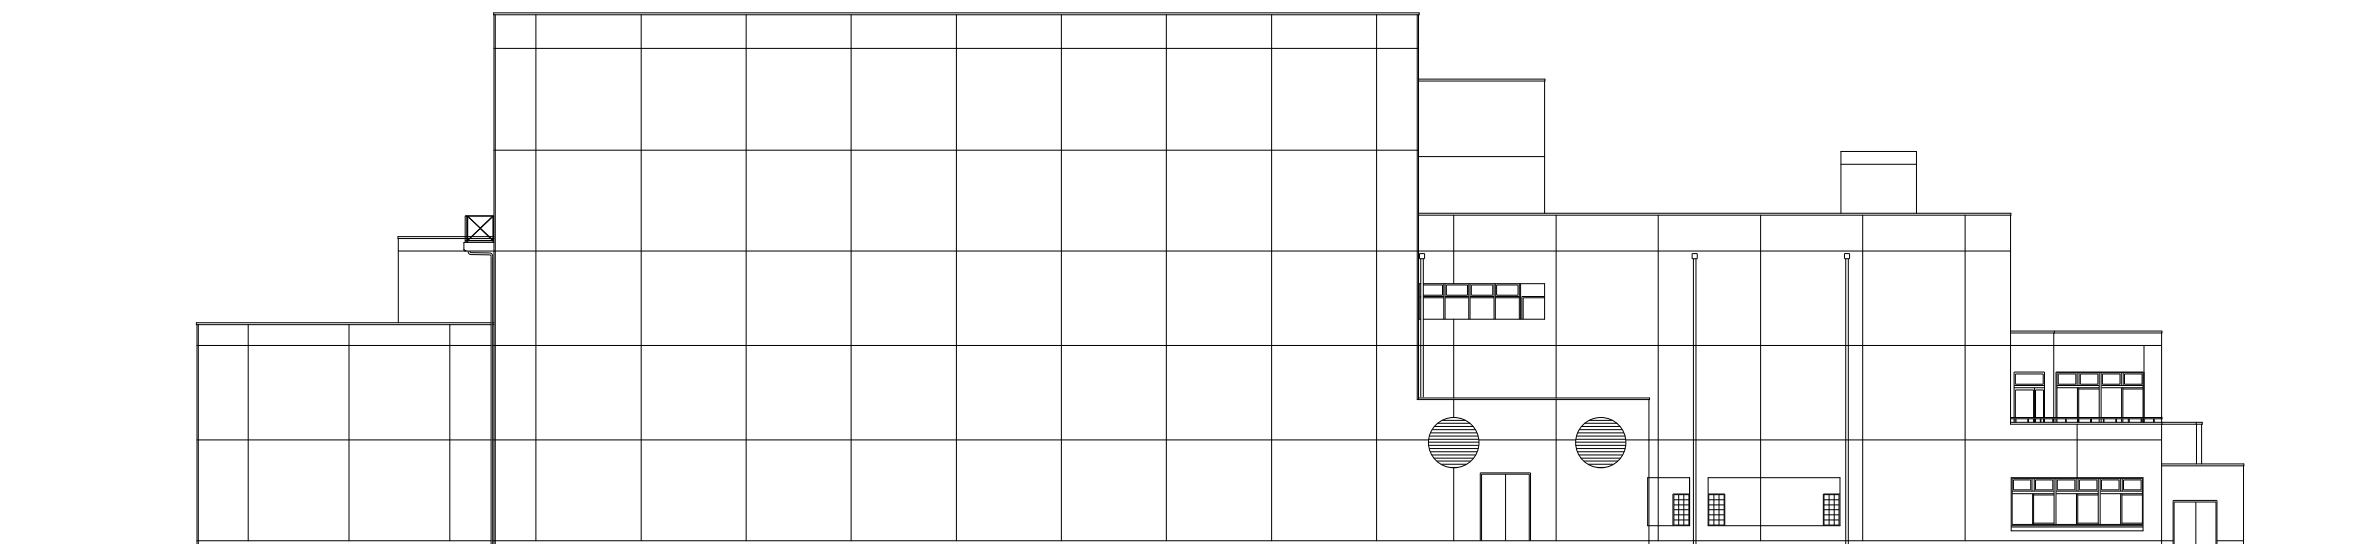


東側立面図

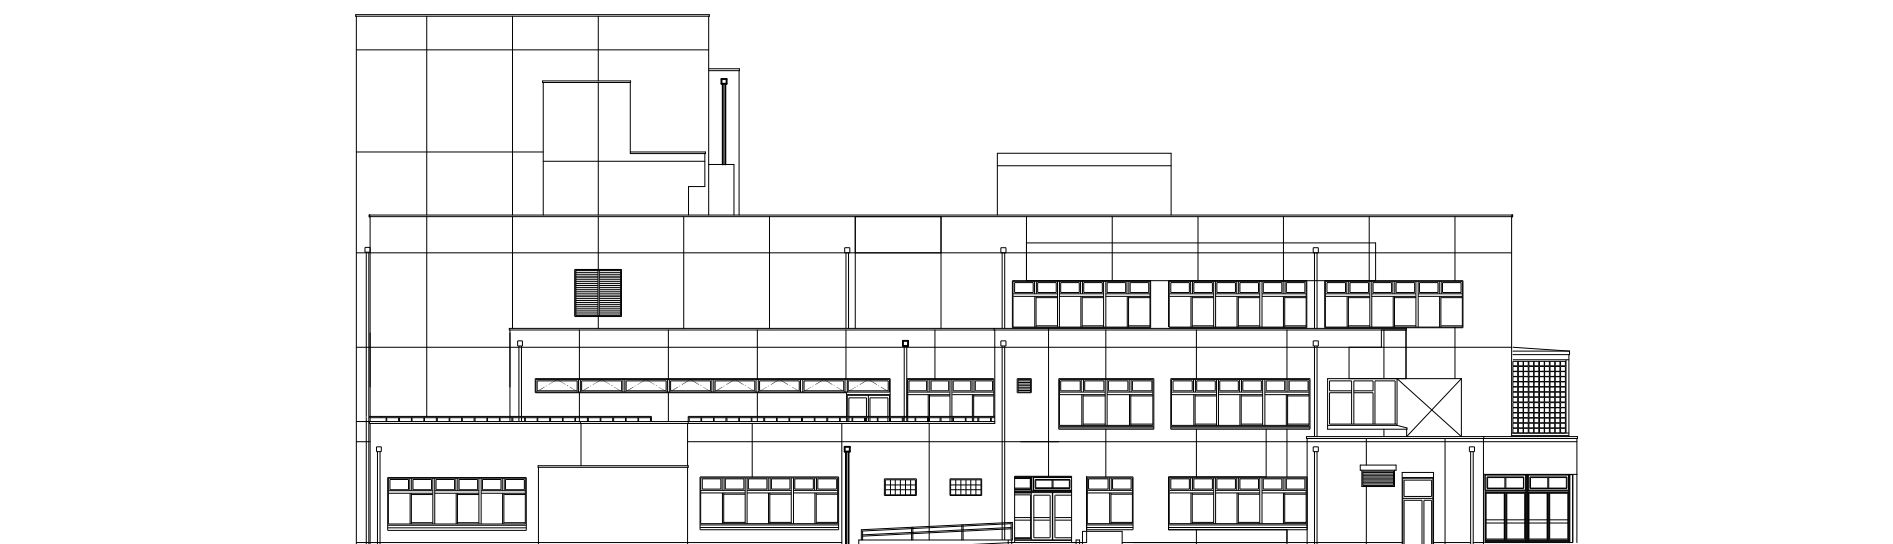

北側立面図

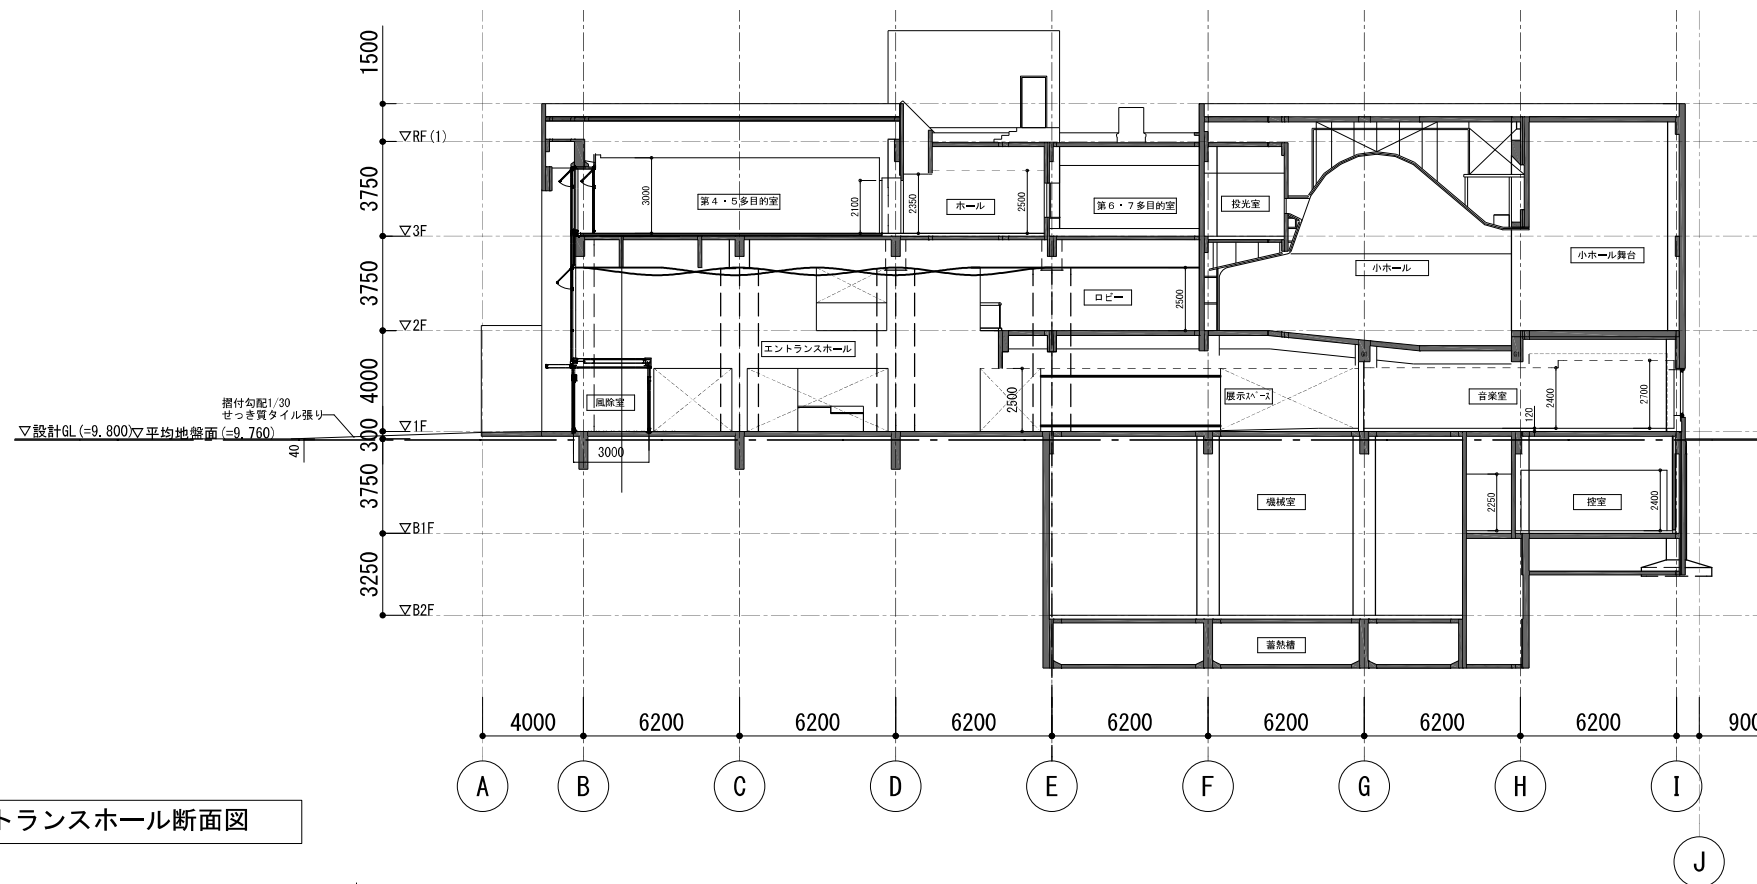

エントランスホール断面図

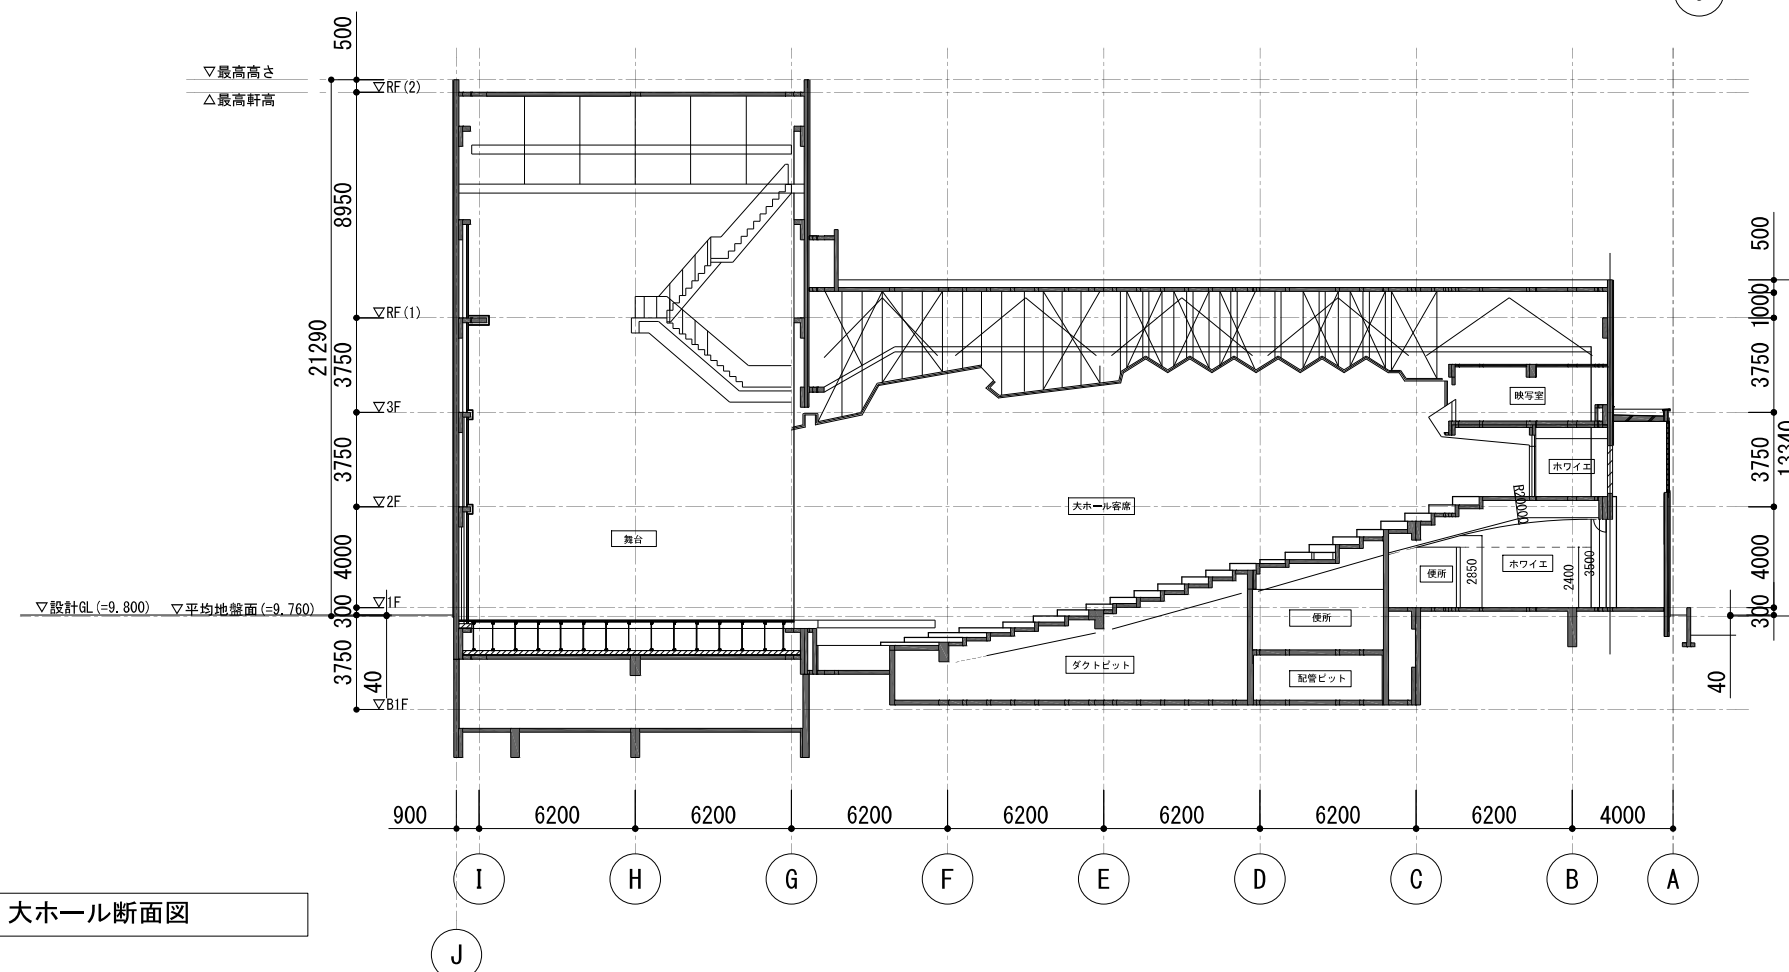

大ホール断面図